

Prot. 14370

Dt. 06.09.2018

KONTRATË QIRAJE
TD KQ- 56/18
(Kiri - 1371)

Sot, më ____/____.2018, midis palëve:

Bashkia Shkoder, (këtu e më poshtë referuar si "**Qiradhënësi**"), përfaqësuar ligjërisht nga **Kryetari Znj. Voltana Ademi**, në cilësinë e Kryetarit të Bashkisë;

dhe

Telekom Albania Sh.A. (këtu e më poshtë referuar si "**Telekom Albania**" ose "**Qiramarrësi**") regjistruar si person juridik me Vendim nr. 12910, datë 27.11.1995, të Gjykatës së Shkallës së Parë Tiranë, me seli në Rr. Gjergj Legisi, Laprakë, Tiranë, përfaqësuar ligjërisht nga **Drejtori Teknik & IT i Komanduar Z. Ilir Duka**, me zotësi të plotë juridike për të vepruar;

Qiradhënësi dhe Telekom Albania/Qiramarrësi më poshtë do të quhen individualisht si "Pala" ose së bashku "Palët".

Meqenëse

- A. Qiradhënësi është administrator i një pasurie të paluajtshme, toke, pjese e fondit pyjor/kullor publik, ekonomia pyjore kullorë "**Lugina e Kirit**", **parcela nr. 189/b**, e konfirmuar nga dokumentat bashkëngjitur kësaj kontrate si **Shtojca 1**.
- B. Telekom Albania kërkon të marrë me qira një pjesë të kësaj pasurie prej **dyqind e pesëdhjetë (250) metra katrorë (m²), (0.025 ha)**, e cila është pjesë e pronës së zotëruar nga Qiradhënësi për vendosjen e BTS, një sipërfaqe të nevojshme për instalimin e Kules se antenave dhe aksesoret e tyre, një sipërfaqe të nevojshme për instalimin e gjeneratorit. Telekom Albania do të gëzojë të Drejtën e Kalimit për në stacion nëpërmjet pronës së Qiradhënësit, siç Qiradhënësi ka rënë dakord ti japë Telekom Albania këtë të Drejtë Kalimit.

Duke qenë se ekzistojnë kushtet paraprake, të cilat përbëjnë pjesë integrale të kësaj Kontrate, Palët kanë rënë dakord si më poshtë vijon:

1. Kushtet Paraprake dhe Shtojcat

Kushtet Paraprake ashtu si dhe Shtojcat janë pjesë të kësaj Kontrate dhe përbëjnë pjesë integrale të saj.

2. Përcaktime

- **Stacioni BTS:** Vendi në të cilën do të instalohet një Stacion Bazë Transmetimi (BTS) ose "Pajisjet e Jashtme", që do të përbëhet kryesisht, por jo vetëm, nga një kontejner për BTS, një Kulle të antenave, një Gjenerator dhe cdo pajisje apo material tjetër të nevojshëm për funksionimin e Stacionit. Ky stacion është ndërtuar nga Telekom Albania për qëllimin e ushtrimit të aktivitetit të saj dhe është në pronësinë e Telekom Albania.
- **Rruge Kalimi / E Drejta e Kalimit:** Rruga për në BTS e cila përfshin kalimin nga Rruga kryesore deri tek Antena, të cilat përbëjnë pjesë të pronës së zotëruar nga Qiradhënësi, e cila do ti shërbejë Telekom Albania për të hyrë në stacionin e BTS e ndërtuar prej saj.

3. Objekti

3.1. Qiradhënësi i jep me qira Telekom Albania e cila pranon një sipërfaqe të kësaj pasurie prej **dyqind e pesëdhjetë (250) metra katrorë (m²), (0.025 ha)**, e cila është pjesë e pronës së zotëruar nga Qiradhënësi për vendosjen e BTS, një sipërfaqe të nevojshme për instalimin e kules se Antenave si dhe aksesoret e tyre, një sipërfaqe të nevojshme për instalimin e gjeneratorit, e cila është pjesë e pronës së zotëruar nga Qiradhënësi siç paraqitet në planvendosjen bashkëngjitur kësaj kontrate si **Shtojca 2**

[Signature]



[Signature]

3.2. Përveç sipërfaqes së mësipërme, me anë të kësaj kontrate Qiradhënësi i jep Telekom te drejten e kalimit dhe te drejten e hyrjes per ne stacionin e BTS. Kjo e Drejtë Kalimi i jepet Telekom Albania në mënyrë përfundimtare dhe të pandryshueshme për gjithë kohëzgjatjen e kësaj Kontrate, me qëllim që të bëjë të mundshëm kalimin për në stacionin e BTS nëpërmjet pasurisë së paluajtshme në pronësi të Qiradhënësit, që nga momenti i nënshkrimit të kësaj Kontrate. Telekom Albania do të gëzojë të Drejtën e Kalimit për në stacion nëpërmjet pronës së Qiradhënësit, siç Qiradhënësi ka rënë dakord ti japë Telekom Albania këtë të Drejtë Kalimit.

4. Kohëzgjatja e Qerasë

4.1. Kontrata e Qerasë lidhet për një afat pesë (5) vjeçar duke filluar nga data 28/09/2018 deri në 27/09/2023.

4.2. Gjashtë (6) muaj përpara përfundimit të afatit të mësipërm, secila Palë duhet të njoftojë Palën tjetër për të negociuar shtyrjen e afatit të Kontratës për të njëjtën periudhë ose për përfundimin e saj.

5. Qiraja

5.1. Vlera e qirasë vjetore për sipërfaqen e fondit pyjor te dhënë me qira prej **250 m², (0.025 ha)**, ku është vendosur stacioni është **281,250 (dyqind e tetëdhjetë e një mijë e dyqind e pesëdhjetë), Lek, Bruto**, (0.025 ha x 11.250.000 Lek/ha/vit),, e llogaritur sipas VKM nr. 1064, datë 22.12.2010 "Për disa Ndryshime në Vendimin Nr. 391, date 21.06.2006 të Këshillit të Ministrave "Për përcaktimin e trifave në sektorin e pyjeve", lidhja nr.2, pika 7. *Qiraja do të paguhet paradhënie çdo tremujor.* Pagesa e parë, sipas kushteve të kësaj Kontrate, do të bëhet brenda pesëmbëdhjetë (15) ditëve nga firmosja e kësaj kontrate nga Palët. Shuma e Qirasë do të qëndrojë e pandryshuar për të gjithë kohëzgjatjen e kësaj Kontrate, vetem nëse ndryshon referenca me VKM, dhe nuk do të ndryshojë pa miratimin me shkrim të Palëve.

5.2. Çmimi i parashikuar më sipër është çmimi i vetëm që do të paguhet nga Telekom duke përfshirë të gjitha taksat dhe tatimet e aplikueshme, në se ka të tilla.

5.3. Qiraja do ti paguhet Qiradhënësit në llogarinë bankare me nr. _____, të mbajtur prej tij pranë Bankes _____ për Bashkinë, pasi të paraqesë në Telekom fature tatimore/arketim përkatëse, ose në çdo llogari tjetër bankare të cilën Qiradhënësi do të njoftojë me shkrim Telekomin.

6. Të drejtat dhe detyrimet e Telekom Albania

6.1. Telekom Albania dhe në veçanti të punësuarit e saj, agjentët, përfaqësuesit dhe çdo person tjetër që Telekom Albania konsideron të përshtatshëm, do të ketë të drejtë të hyjë lirisht në Pronën objekt të kësaj Kontrate, të kryejë çdo veprim të cilin mund ta konsiderojë të nevojshëm ose të dobishëm gjatë ushtrimit të aktivitetit të tij, të transportojë persona, mallra, pajisje dhe materiale të tjera brenda territorit të marrë me qira, të bëjë ndërtime, vetëm pasi të pajiset me leje, dhe punime të tjera të çdo natyre në përputhje me aktivitetin e ndërmarrë.

6.2. Telekom Albania do të kryejë me shpenzimet e veta, çdo punim mirëmbajtjeje të çdo lloji që do t'i konsiderojë të nevojshme në stacionin e BTS dhe në Rrugën e Kalimit.

6.3. Telekom Albania do të përdorë stacionin e BTS dhe Rrugën e Kalimit me qëllim për të ushtruar aktivitetin e saj siç detajohet në licencën për të funksionuar si operator publik i telefonisë së lëvizshme dhe vendimet përkatëse të gjykatës.

6.4. Telekom Albania ka të drejtën të përdorë stacionin BTS për qëllimin e parashikuar më lart dhe të kryejë punime ndërtimi me leje, të përkohshme ose të përhershme që do ti gjykojë të përshtatshme për ushtrimin e aktiviteteve të saj.

7. Të Drejtat dhe Detyrimet e Qiradhënësit

7.1. Qiradhënësi garanton që në Pronën dhe pjesën e Pronës, objekt i kësaj Kontrate, nuk rëndon asnjë barrë apo detyrim, ose e drejtë reale ose personale që të çënojnë gëzimin, si dhe asnjë detyrim që rrjedh nga sekuestrimi.

7.2. Qiradhënësi angazhohet për të zgjidhur çdo lloj mosmarrëveshje që do të lind si pasojë e pretendimeve të të tretëve mbi Pronën dhe për ta mbajtur Telekom Albania të padëmtuar nga ndonjë pretendim i të tretëve si më sipër.



7.3. Qiradhënësi merr përsipër të përgjigjet përkundrejt çdo lloj pretendimi financiar që mund të lind në rast se do kërkohet të aplikohet VKM 338 datë 06/06/2007, duke kthyer të gjithë shumën e qirasë që kanë marrë deri në datën që do të kërkohet zbatimi i kësaj VKM-je.

7.4. Në rast se vërtetohet një nga rrethanat e përshkruara në pikat 7.1 dhe 7.2, Telekom Albania mund të kërkojë zgjidhjen e kontratës që nga momenti i vërtetimit të këtyre rrethanave.

7.5. Qiradhënësi do të jetë përgjegjës për çdo taksë mbi pasurinë që është e pagueshme (në ngarkim) nga pronari, apo ndonjë taksë tjetër të ndryshme nga tatimi mbi të ardhurat. Nëse Qeveria Shqiptare do të miratojë ndonjë procedurë për të detyruar Telekom Albania të veprojë si agjent në pagimin e taksave të tilla, Telekom Albania në përputhje me ligjin, do të zbresë këto shuma nga qiraja që duhet ti paguajë Qiradhënësi.

7.6. Në rastin kur Qiradhënësi është abonent me kontratë i Telekom Albania dhe në periudhën e kryerjes së pagesës së qirasë nga Telekom Albania për llogari të tij, Qiradhënësi ka detyrime të papaguara telefonike, shuma e detyrimit do të zbritet menjëherë nga detyrimi i qirasë që Telekom Albania duhet t'i paguajë Qiradhënësit pa asnjë marrëveshje ose njoftim paraprak.

8. Detyrime të përbashkëta të palëve

8.1. Kjo Kontratë do të jetë dhe do vazhdojë të qëndrojë në fuqi kundrejt palëve të treta të cilave mund t'u kalojë titulli i pronësisë gjatë afatit të kësaj Kontrate, dhe gjatë rinovimit të afatit të saj.

8.2. Në fund të periudhës së kësaj Kontrate ose në përfundim të kësaj Kontrate sipas Nenit 13, Telekom Albania do të çmontojë dhe do të heqë BTS nga stacioni i BTS, dhe do ta dorëzojë sipërfaqen e marre, siç ishte në gjendjen fillestare, përveç konsumimit fizik normal.

9. Njoftime

Të gjitha njoftimet dhe komunikimet midis Palëve do të bëhen me shkrim dhe do të dërgohen me postë rekomandë, ose me anë të një shërbimi korier ose me faks ose dorazi në adresat e mëposhtme:

Për Qiradhënësin	Për TELEKOM ALBANIA
Bashkia Shkoder	Telekom Albania sh.a.
Rr. "13 Dhjetori", Nr. 1, Shkodër	Rruga "Vangjel Noti", Ndërtesa Nr. 20, Njësia Bashkiake Nr. 11, 1026, Laprakë, Tiranë, Shqipëri

10. Shpenzimet Noteriale

Të gjitha shpenzimet e asistencës ligjore që kanë të bëjnë me hartimin e kësaj Kontrate Qiraje janë në ngarkim të Telekom Albania. Qiradhënësi do të paguajë të gjitha taksat mbi pasurinë dhe taksat e vendosura mbi të gjatë kohës kësaj Kontrate.

11. Forca Madhore

Në rast se ndonjë nga Palët e kësaj Kontrate pengohet të përmbushë të gjitha ose një pjesë të detyrimeve të saj të parashikuara në këtë Kontratë si pasojë e Forcës Madhore, kjo Palë nuk do të jetë përgjegjëse për mospërmbushjen e detyrimeve të saj gjatë kohëzgjatjes së Forcës Madhore dhe për pasojat e shkaktuara dhe që rrjedhin nga Forca Madhore. Përzullimi i ekzekutimit të kësaj Kontrate si pasojë e Forcës Madhore do të kufizohet në periudhën e kohës gjatë së cilës do të vazhdojnë efektet e Forcës Madhore.

12. Ligji i zbatueshëm

12.1. Kjo Kontratë rregullohet nga Kodi Civil të Republikës së Shqipërisë, Ligji nr. 139/2015 "Për vetëqeverisjen vendore", legjisllacioni mbi taksat e tatimet në fuqi, VKM Nr. 1064, datë 22.12.2010 "Për tarifatat", VKM Nr. 22 date 09.01.2008 "Për percaktimin e procedurave dhe kritereve të Administrimit të pyllit Komunal" VKB nr. 52, date 19.07.2018 "Për dhenie pelqimi per dhenie me qira fond pyjor/kullosor, prone e Bashkise Shkoder".

12.2. Të gjitha mosmarrëveshjet që mund të lindin në lidhje me interpretimin dhe/ose zbatimin e kësaj kontrate, do të zgjidhen me mirëkuptim dhe do të diskutohen në mënyrë të drejtpërdrejtë ndërmjet Palëve. Nëse mosmarrëveshje të tilla nuk mund të zgjidhen në mënyrë paqësore, do të shtrohen për zgjidhje Gjykatata e Rrethit Gjyqësor Shkoder.



13. Zgjidhja

13.1. Telekom Albania ka të drejtë të zgjidhe këtë Kontratë në çdo kohë duke i dhënë Qiradhënësi një njoftim me shkrim gjashtë (6) muaj më parë, dhe pasi të jetë shlyer pagesa deri në momentin e zhvendosjes së stacionit.

13.2. Qiradhënësi mund të zgjidhë këtë kontratë përpara afatit të parashikuar në Nenin 4 vetëm nëse Telekom Albania nuk i paguan qiranë e parashikuar në Nenin , brenda afatit të përcaktuar në këtë kontratë. Në këtë rast Qiradhënësi duhet të njoftojë me shkrim Telekom Albania që të përmbushë detyrimet e saj brenda një afati prej pesëmbëdhjetë (15) ditësh nga data që Telekom Albania do të marrë këtë njoftim. Në rast se Telekom Albania nuk i shlyen detyrimet e saj edhe pas kalimit të këtij afati, kontrata do të konsiderohet e zgjidhur. Për shmangien e ndonjë dyshimi në rast të tillë Qiradhënësi duhet të provojë faktin që ai, ose ndonjë person tjetër i autorizuar prej tij ka qenë në Zyrat e Telekom Albania për të tërhequr çekun (në rast pagese me çek), apo kërkuar pagesën në Llogarinë Bankare.

14. Dispozita të fundit

14.1. Kjo Kontratë Qiraje si dhe shtojcat e saj përbëjnë të gjithë marrëveshjen ndërmjet dy palëve dhe përfshin të gjitha të drejtat dhe detyrimet përkatëse të palëve siç janë kërkuar dhe tentuar.

14.2. Çdo Kontrate apo marrëveshje e mëparshme midis palëve do të shfuqizohet me nënshkrimin e kësaj Kontrate.

14.3. Kjo Kontratë si dhe ndonjë klauzolë mund të ndryshohet vetëm me miratimin e të dy palëve, dhe ky miratim do të bëhet me shkrim dhe përpara një noteri publik.

14.4. Kjo Kontratë është hartuar në tre (3) kopje origjinale në gjuhën shqipe dhe tre (3) kopje origjinale në gjuhën angleze. Në rast konflikti midis të dy varianteve, do të mbizotërojë versioni në gjuhën shqipe.

14.5. Kjo Kontrate përbëhet nga katëmbëdhjetë (14) nene dhe **Shtojca 1, 2**.

PALËT

QIRADHËNËSI

VOLIANA ADEMI

Kryetare Bashkie



QIRAMARRËSI

ILIR DUKA

Drejtor Teknik & IT i Komanduar



Prot. 14370

Dt. 06.09.2018

KONTRATË QIRAJE
TD KQ- 56/18
(Kiri - 1371)

Sot, më ____/____.2018, midis palëve:

Bashkia Shkoder, (këtu e më poshtë referuar si "**Qiradhënësi**"), përfaqësuar ligjërisht nga **Kryetari Znj. Voltana Ademi**, në cilësinë e Kryetarit të Bashkisë;

dhe

Telekom Albania Sh.A. (këtu e më poshtë referuar si "**Telekom Albania**" ose "**Qiramarrësi**") regjistruar si person juridik me Vendim nr. 12910, datë 27.11.1995, të Gjykatës së Shkallës së Parë Tiranë, me seli në Rr. Gjergj Legisi, Laprakë, Tiranë, përfaqësuar ligjërisht nga **Drejtori Teknik & IT i Komanduar Z. Ilir Duka**, me zotësi të plotë juridike për të vepruar;

Qiradhënësi dhe Telekom Albania/Qiramarrësi më poshtë do të quhen individualisht si "Pala" ose së bashku "Palët".

Meqenëse

- A. Qiradhënësi është administrator i një pasurie të paluajtshme, toke, pjese e fondit pyjor/kullor publik, ekonomia pyjore kullorë "**Lugina e Kirit**", **parcela nr. 189/b**, e konfirmuar nga dokumentat bashkëngjitur kësaj kontrate si **Shtojca 1**.
- B. Telekom Albania kërkon të marrë me qira një pjesë të kësaj pasurie prej **dyqind e pesëdhjetë (250) metra katrorë (m²), (0.025 ha)**, e cila është pjesë e pronës së zotëruar nga Qiradhënësi për vendosjen e BTS, një sipërfaqe të nevojshme për instalimin e Kules se antenave dhe aksesoret e tyre, një sipërfaqe të nevojshme për instalimin e gjeneratorit. Telekom Albania do të gëzojë të Drejtën e Kalimit për në stacion nëpërmjet pronës së Qiradhënësit, siç Qiradhënësi ka rënë dakord ti japë Telekom Albania këtë të Drejtë Kalimit.

Duke qenë se ekzistojnë kushtet paraprake, të cilat përbëjnë pjesë integrale të kësaj Kontrate, Palët kanë rënë dakord si më poshtë vijon:

1. Kushtet Paraprake dhe Shtojcat

Kushtet Paraprake ashtu si dhe Shtojcat janë pjesë të kësaj Kontrate dhe përbëjnë pjesë integrale të saj.

2. Përcaktime

- **Stacioni BTS:** Vendi në të cilën do të instalohet një Stacion Bazë Transmetimi (BTS) ose "Pajisjet e Jashtme", që do të përbëhet kryesisht, por jo vetëm, nga një kontejner për BTS, një Kulle të antenave, një Gjenerator dhe cdo pajisje apo material tjetër të nevojshëm për funksionimin e Stacionit. Ky stacion është ndërtuar nga Telekom Albania për qëllimin e ushtrimit të aktivitetit të saj dhe është në pronësinë e Telekom Albania.
- **Rruge Kalimi / E Drejta e Kalimit:** Rruga për në BTS e cila përfshin kalimin nga Rruga kryesore deri tek Antena, të cilat përbëjnë pjesë të pronës së zotëruar nga Qiradhënësi, e cila do ti shërbejë Telekom Albania për të hyrë në stacionin e BTS e ndërtuar prej saj.

3. Objekti

3.1. Qiradhënësi i jep me qira Telekom Albania e cila pranon një sipërfaqe të kësaj pasurie prej **dyqind e pesëdhjetë (250) metra katrorë (m²), (0.025 ha)**, e cila është pjesë e pronës së zotëruar nga Qiradhënësi për vendosjen e BTS, një sipërfaqe të nevojshme për instalimin e kules se Antenave si dhe aksesoret e tyre, një sipërfaqe të nevojshme për instalimin e gjeneratorit, e cila është pjesë e pronës së zotëruar nga Qiradhënësi siç paraqitet në planvendosjen bashkëngjitur kësaj kontrate si **Shtojca 2**

[Signature]



[Signature]

vendosjen e anetenave të komunikimit të telefonisë celulare "Telekom Albania" sh.a, sipas planimetrisë bashkëlidhur.


3. Për zbatimin e këtij vendimi ngarkohet Kryetari i Bashkisë.

4. Ky vendim hyn në fuqi 10 ditë pas shpalljes.

Miratuar në datën 19.07.2018


Shpallur në datën 20.07.2018

Sekretar i këshillit

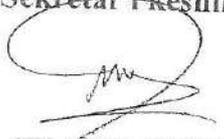

Suel Hadri

KRYETAR

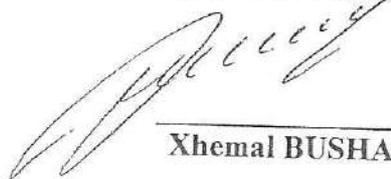

Xhemal BUSHATI




Handwritten signature

Handwritten mark

Sistemi Shtetëror i Koordinatave dhe Lartësive

PLANVENDOSJA E OBJEKTIT TELEKOM "KIRI" CODE 1371

SHKALLA 1:1000

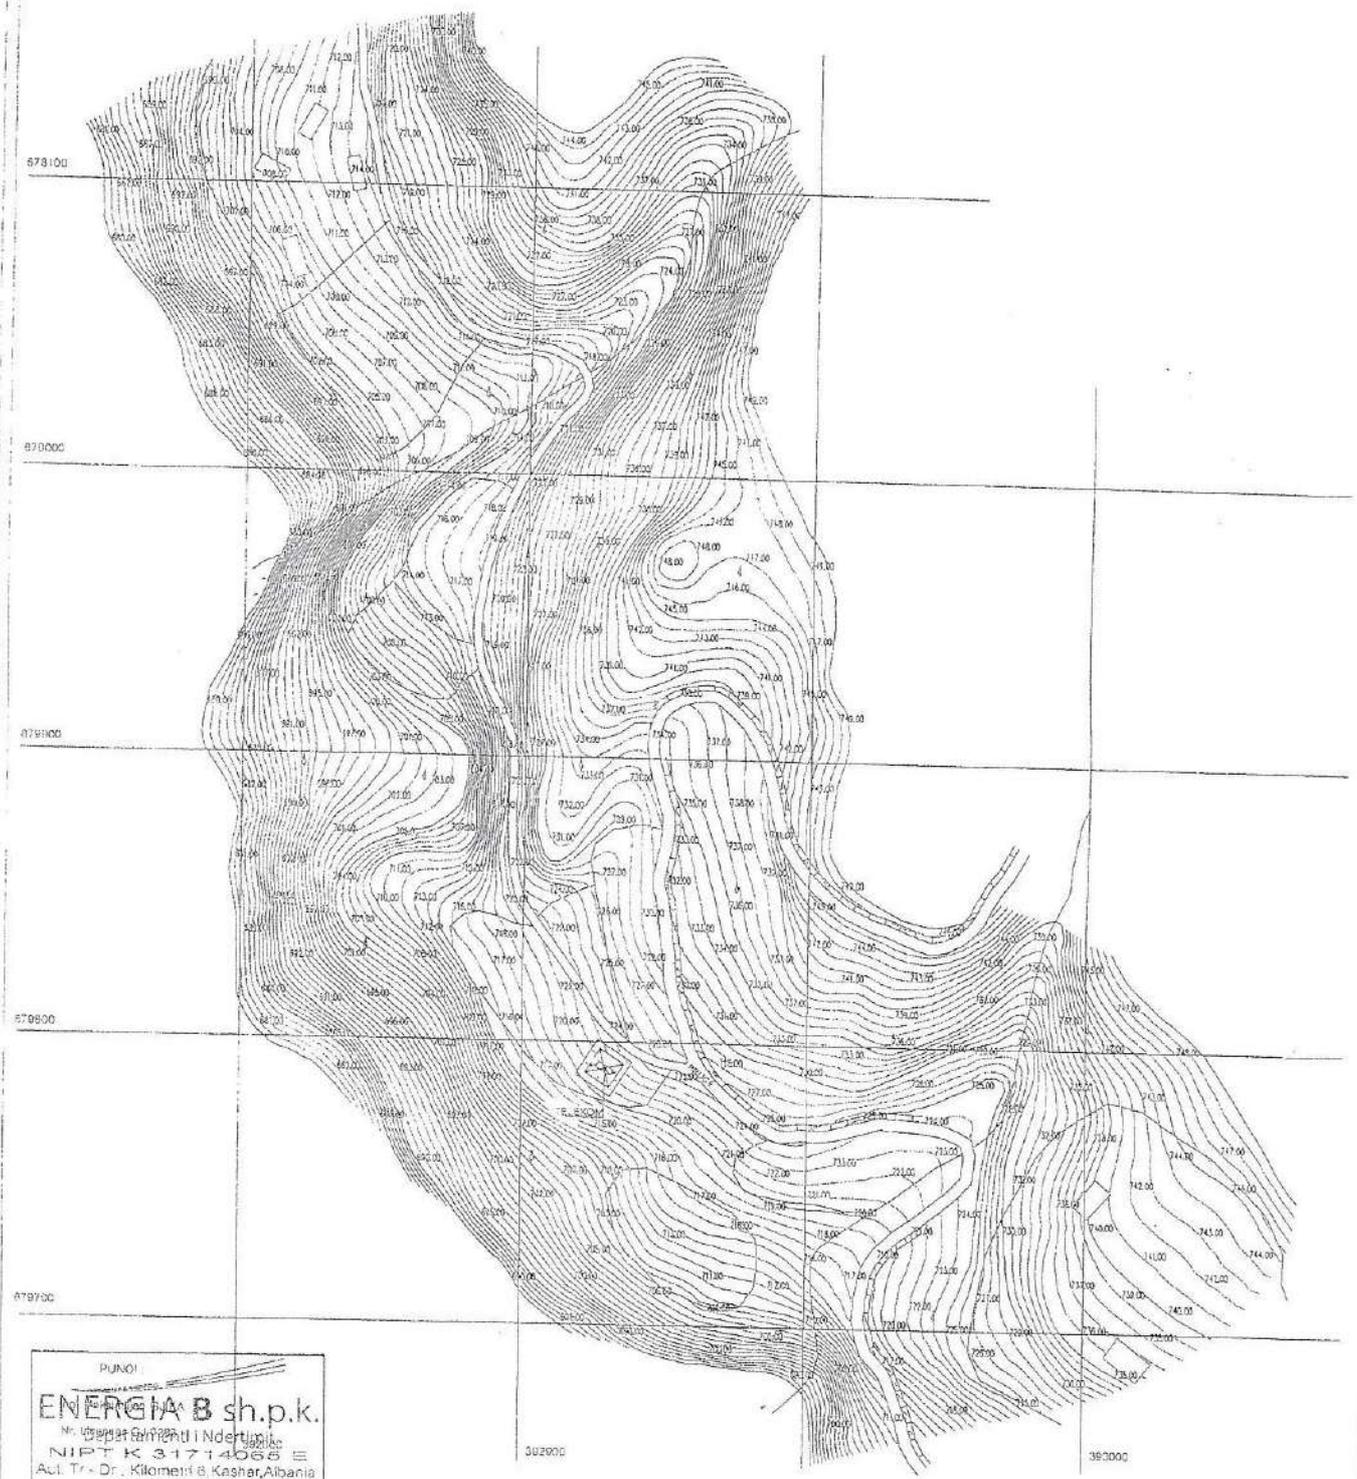

PUNOI

ENERGIA B sh.p.k.

№ 0001/2018/11 Nderim

NIPT K 31714066

Acl. Tr - Dr. Kilometri e Kashar, Albania

Tel: +355 4 4503717

hellaservice.al@hallasconstructions.com

SEK. BASHKIA REPI

BASHKIA S.