


LEJE ZHVILLIMORE & INFRASTRUKTURË: RRJETI KABLLOR FIBRA OPTIKE, Bashkia SHKODER

PLANI I VENDOSJES SË OBJEKTIT SHK. 1:50 000

POZICIONI KADASTRAL I OBJEKTIT SHK. 1:20 000





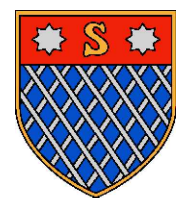


**BASHKIA SHKODER
MIRATOHET**

Kyetary i Bashkisë

Z. Benet BECI

Drejtoria e Planifikimit dhe Zhvillimit të Territorit

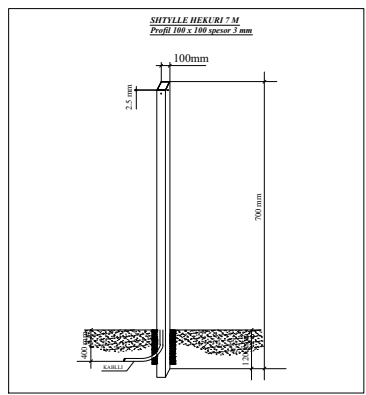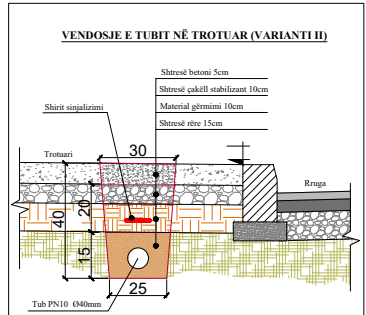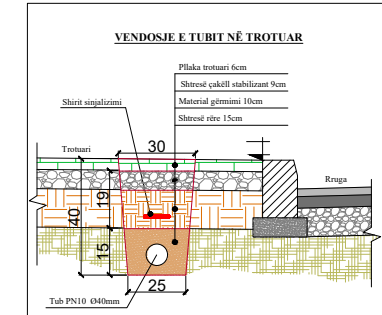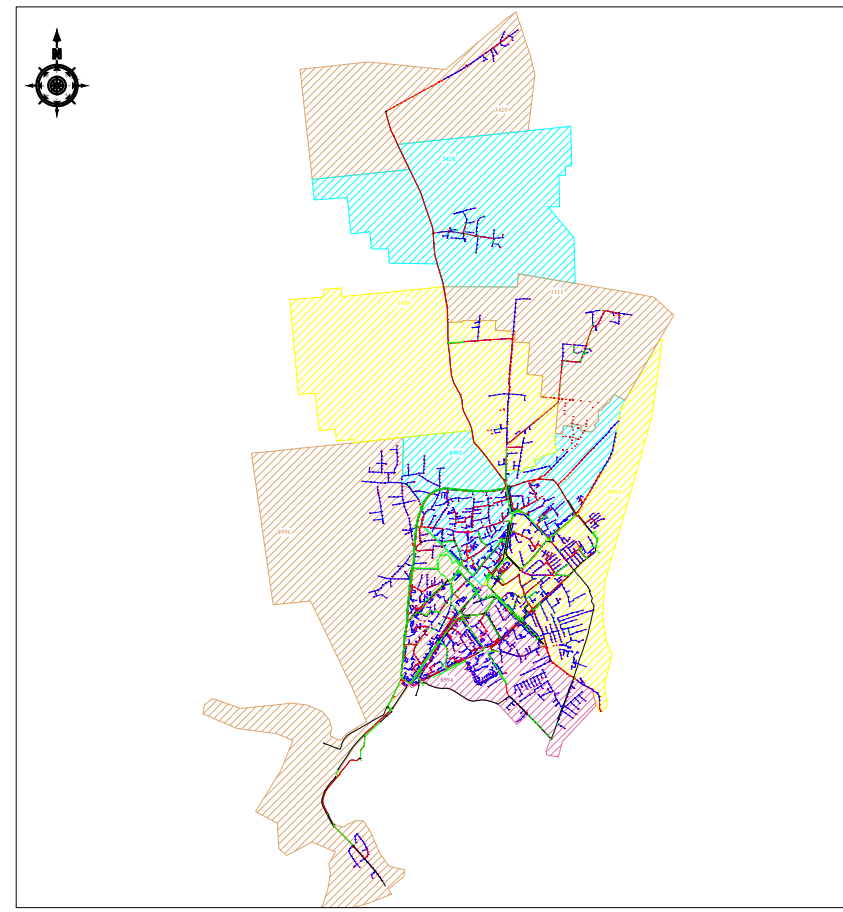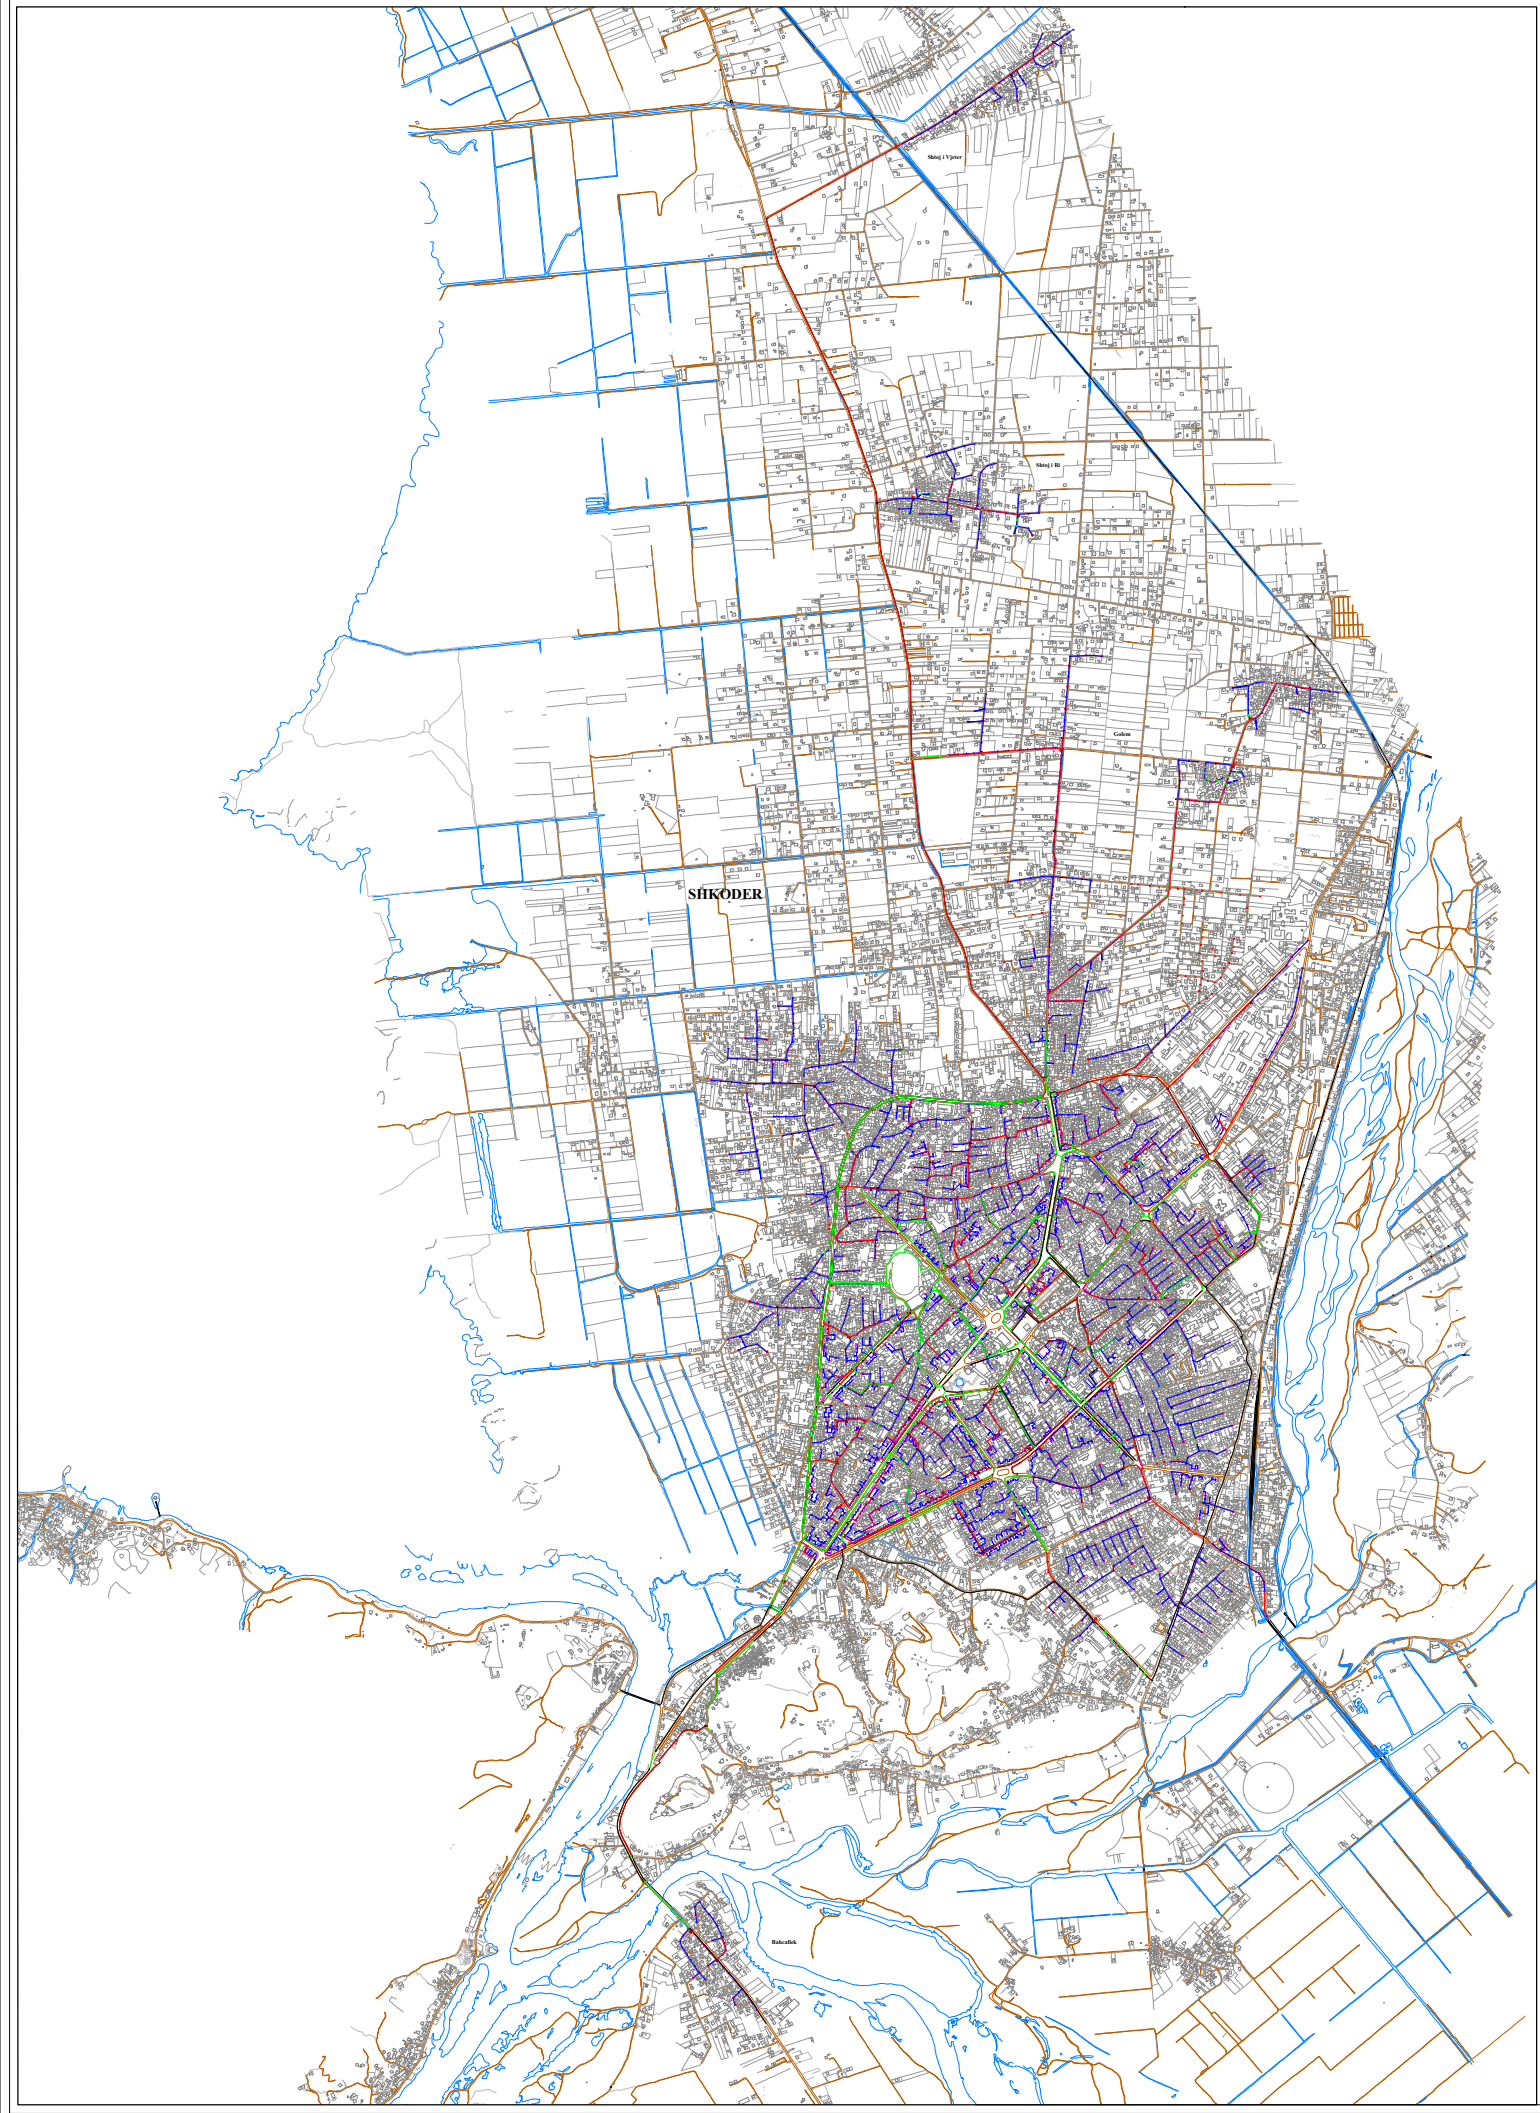

LEGJENDA

	– Spliter Optik 4 / 8 Porta
	– Kasete F.O 4 / 8 porta
	– F.O Rrjeti kryesor
	– F.O Rrjeti dytesor
	– Shtylle 6/7M
	– Tubacion egzistues

TË DHËNA TEKNIKE

- 1- Tubacion Ø 40mm - 1360 m
- 2- Puseta 0.4mx0.4m - 45 cope
- 3- Profili gërmimi 0.3m x h=0.4m
- 4- Shtylla profil hekuri - 1620 copë
- 5- Fiber Optike 2-12&24-96 - 65000 ml

TË DHËNA TË PËRGJITHSHME

EMËRTIMI I PUNIMEVE: Ndërtimi i Infrastrukturës së rrjetit kabllor Fibër Optike
 KATEGORIA E PËRDORIMIT TË TOKËS: Shërbime
 LLOJI I STRUKTURËS: Punime Infrastruktura, Fibër Optike
 APLIKANTI: KORADO shpk
 ZHVILLUESI: VODAFONE ALBANIA SH.A
 PRONARËT: Bashkia SHKODER
 ADRESA: Bashkia SHKODER
 SIPËRFAQJA E PËRGJITHSHME E NDËRTIMIT: 408 m²

Miratuar me Vendim Nr. ____, Datë __/__/2023

EMËRTIMI I FLETËS:	Leje Zhvillimore & Infrastruktura Rrjeti Kabllor Fibër Optike, FTTH, Shkoder		
ZHVILLUES:	VODAFONE ALBANIA SH.A		
PROJEKTUES:			
Data __/__/2023	Shkalla 1:50 000	Nr. i fletës U-01	Rev. 01