



REPUBLIKA E SHQIPËRISË

BASHKIA SHKODËR

DREJTORIA E PËRGJITHSHME E PLANIFIKIMIT DHE KONTROLLIT TË TERRITORIT

LISTA E PËR AFISHIM PUBLIK NË NJËSINË ADMINISTRATIVE SHALË , NË ZBATIM TË LIGJIT NR. 20/2025 PËR PAKETEN E MALEVE.

Nr.	EMRI APLIKUESIT	ZONA	Nr. Pasurie	ZK.	Statusi juridik i pasurise	Sip. e parceles(m2)
1	Martin SOKOLI	Theth - Nderlysaj	597	3597	Kullote	3000

Grupi i punes:

Mikel KAPSAJ

Ermela KRUJA

Arban GJOKA


Gentian PLEPI

Preke DOÇAJ

# PLAN RILEVIMI PER PUNIME KADASTRALE

PRONARI : MARTIN SOKOLI		DATE: ____/04/2026		QELLIMI: AFISHIM PUBLIK	
VENDNDODHJA					
BASHKIA: SHKODER	DV/ASHK/ZVASHK: SHKODER	ZONA KADASTRALE: 3597	NUMRI I PASURISE: 597	INDEX HARTE: K-34-52-(208-C)	
Fshati: THETH					
TE DHENAT E PASURISE					
LLOJI I PASURISE: KULLOTE			SIP. E PASURISE S- 3000 m2		

X = 481802.434    Y = 4694530.350    **KORNIZA REFERUESE GJEODEZIKE SHQIPTARE**    X = 482296.898    Y = 4694530.350

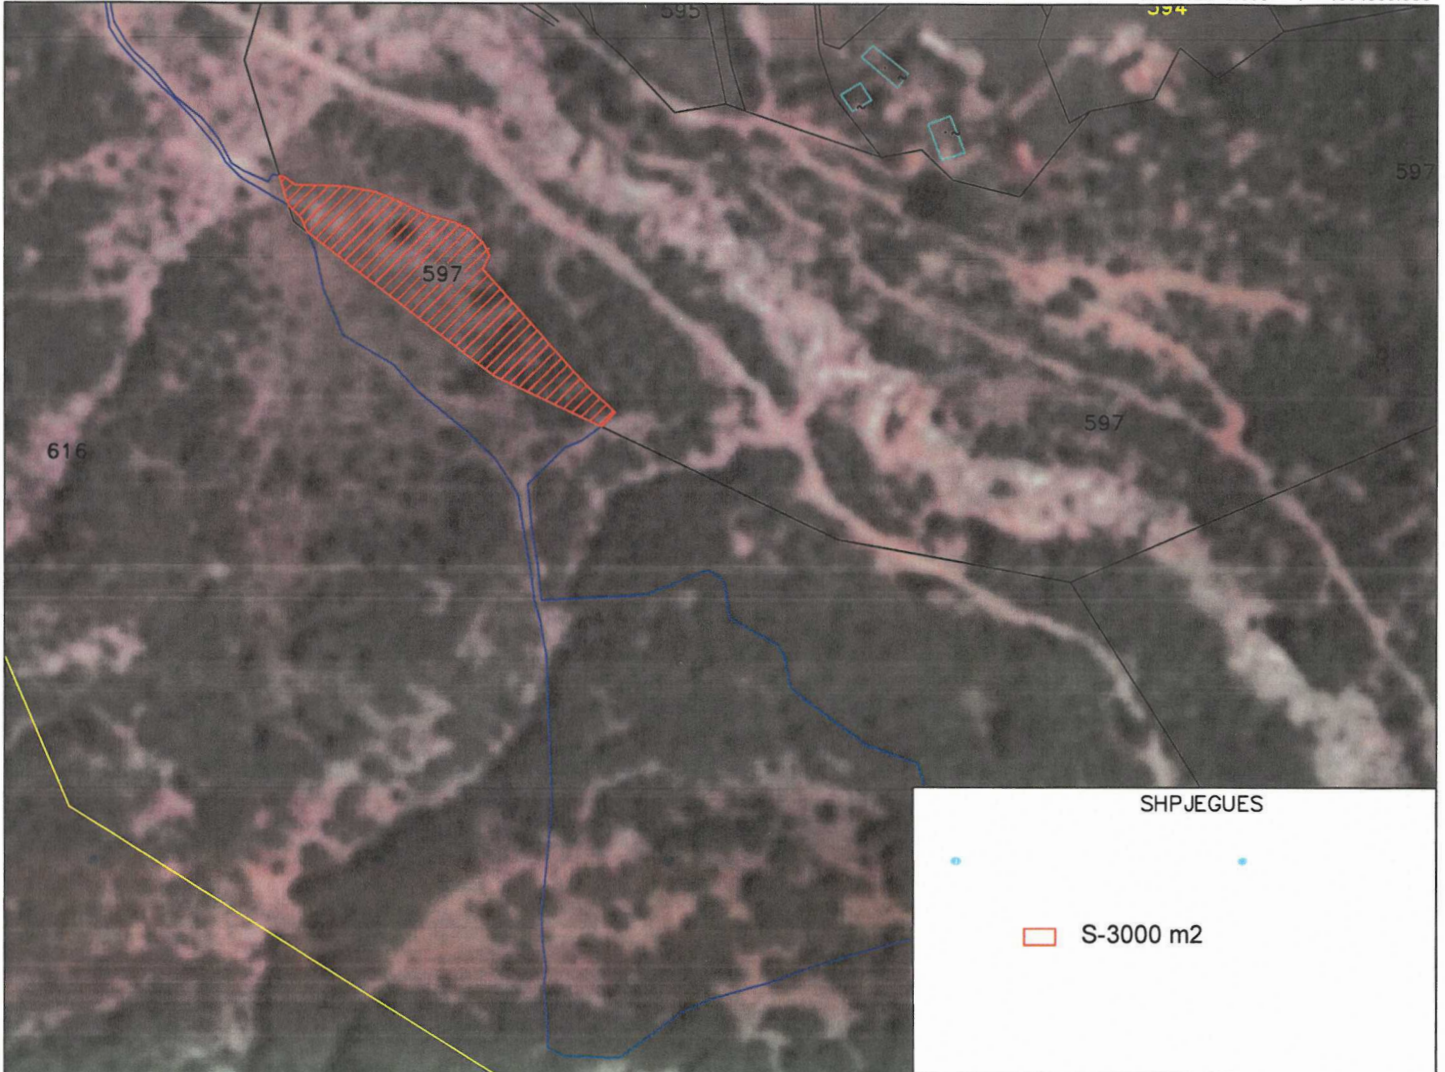

SH 1 :2500

NR	ORIENTIMI	Nr.Pasurise	TIPI I KUFIRIT	KUFITARI	ID/NIPT	SHENIME TE REALIZUESIT
1	V	597	X	KOLLOTE		
2	L	597	X	KULLOTE		
3	J	616	X	X		
4	P	616	X	X		

**REALIZOI:**

BASHKIA SHKODER

Specialist: Gentian Plepi

Specialist: Ermela Kruja

Specialist: Arban Gjoka

Drejtor i Pergjithshem i Planifikimit dhe

Zhvillimit te Territorit: Mikel Kapsaj

**SHENIME TE VECANTA :**

*(Handwritten signatures in blue ink)*