



REPUBLIKA E SHQIPËRIË  
BASHKIA SHKODËR

Nr. 15759 Prot

Shkodër, më 26.7.2024

Lënda: Dërgohet për shqyrtim relacioni dhe projekt-vendimi.

### KËSHILLIT BASHKIAK SHKODËR

Të nderuar këshilltarë,

Bashkëngjitur ju dërgojmë për shqyrtim relacionin projekt-vendimin për "Dhënie pëlqimi për pranimin e donacionit nga World Vision Albania, në cilësinë e donatorit, për investimin dhe zbatimin e projektit "Kënd lojrash".

*Duke ju uruar punë të mbarë.*

Me respekt,

**KRYETAR**

**Benet Beci**


Me Vendim Delegimi

Zv/Kryetar

Onid Bejleri



Qendra: Rr. 13 Dhokot, Nr. 1, Shkodër, web: [www.bashkiashkoder.gov.al](http://www.bashkiashkoder.gov.al), e-mail: [info@bashkiashkoder.gov.al](mailto:info@bashkiashkoder.gov.al)

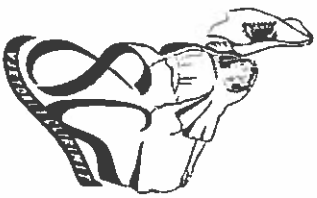

REPUBLIKA E SHQIPËRISË  
BASHKIA SHKODËR  
KRYETAR



Nr. \_\_\_\_ Prot

Shkodër, më \_\_\_\_ . \_\_\_\_ .2024

**PROJEKT- VENDIM**

Nr. \_\_\_\_\_, datë \_\_\_\_ . \_\_\_\_ .2024

PËR

**“DHËNIE PËLQIMI PËR PRANIMIN E DONACIONIT NGA WORLD VISION ALBANIA, NË CILËSINË E DONATORIT PËR INVESTIMIN DHE ZBATIMIN E PROJEKTTIT “KËND LOJRASH”.**

Këshilli Bashkiak Shkodër në mbledhjen e tij të datës \_\_\_\_ . \_\_\_\_ .2024, me propozim të Kryetarit të Bashkisë, në mbështetje të nenit 9, pika 1.2 germa a) dhe c), nenit 24 germa a), të ligjit nr. 139/2015 “Për vetëqeverisjen Vendore”, i ndryshuar; Ligjit nr.121/2016 “Për shërbimet e kujdesit shoqëror në Republikën e Shqipërisë”, Ligjit nr.10296, datë 08.07.2014 “Për menaxhimin financiar dhe kontrollin”, të ndryshuar; nenit 20 pika 3 të ligjit nr.68/2017 “Për financat e vetëqeverisjes vendore”, i ndryshuar; VKM Nr.366 dt.27.03.2008- “Për miratimin e listës paraprake të pronave të paluajshme publike, shtetërore, që transferohen, në pronësi ose përdorim të Bashkisë Shkodër”; Udhëzimit nr.30, datë 27.12.2011 “Për menaxhimin e aktiveve në njësi të sektorit publik”, të ndryshuar, pas shqyrtimit të materialit të përgatitur nga administrata e Bashkisë.

VENDOSI:

1. Miratimin e dhënies së pëlqimit për pranimin e donacionit nga World Vision Albania, në cilësinë e donatorit për investimin dhe zbatimin e projektit “Kënd lojrash”, sipas draft marrëveshjes bashkëngjitur.
2. Për zbatimin e këtij vendimi ngarkohet Kryetari i Bashkisë.
3. Ky vendim hyn në fuqi 10 ditë pas shpalljes.

**KRYETAR**

**Benet BECI**

ME VENDIM DELEGIMI  
ZV/KRYETAR  
ONID BEJLERI

Zv. Kryetar



Drejtorja e planifikimit dhe kontrollit të territorit

*Arifina Mulla*

Drejtorja e përgjithshme juridike, burimeve  
njerëzore dhe shërbimeve mbështetëse

*Enxhe Duka*

Drejtorja e kontrollit dhe zhvillimit të territorit

*ROBERT PIRRO*

Drejtorja Juridike

*Merida Fushatina*

Drejtorja e përgjithshme shërbimeve sociale dhe rinisë


*Edibe Shoshi*

Drejtorja e Shërbimeve Sociale

*A. Krupa*

Ndërmarrja e shërbimeve dhe punëve publike

*Alban Paj*

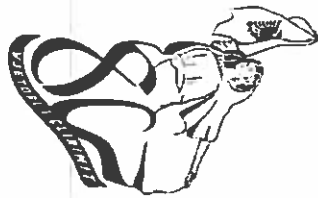

REPUBLIKA E SHQIPËRISË  
BASHKIA SHKODËR  
KRYETAR



Nr. \_\_\_\_\_ Prot

Shkodër, më \_\_\_\_\_ 2024

## RELACION

**“Dhënie pëlqimi për pranimin e donacionit nga World Vision Albania, në cilësinë e donatorit për investimin dhe zbatimin e projektit “Kënd lojtrash”.**

**Drejtuar: Këshillit Bashkiak Shkodër**

**Të nderuar Këshilltarë!**

Këshilli Bashkiak Shkodër në mbledhjen e tij të datës \_\_\_\_\_.2024, me propozim të Kryetarit të Bashkisë, në mbështetje të nenit 9, pika 1.2, nenit 24, të ligjit nr. 139/2015 “Për vetëqeverisjen Vendore”, Ligjit nr. 121/2016 “Për shërbimet e kujdesit shoqëror në Republikën e Shqipërisë”, Ligjin nr. 10296, datë 8.7.20140 “Për menaxhimin financiar dhe kontrollin”, të ndryshuar; VKM Nr.366 dt.27.03.2008- “Për miratimin e listës paraprake të pronave të paluajshme publike, shtetërore, që transferohen, në pronësi ose përdorim të Bashkisë Shkodër”; Udhëzimin nr.30, datë 27.12.2011 “Për menaxhimin e aktiveve në njësitë e sektorit publik”, të ndryshuar; vjen para jush me relacionin e përgatitur nga administrata e Bashkisë, për Projektin **“Kënd lojtrash”**.

Bashkia ndër funksionet e veta, ka për qëllim të ndërmarrë dhe zbatojë politika në dobi dhe për zhvillimin e komunitetit, familjeve dhe fëmijëve, që jetojnë në territorin e saj gjeografik, në përputhje me aktet normative ligjore e nënligjore të miratuara për këtë qëllim.

World Vision Albania është një organizatë jo-fitimprurëse, regjistruar në formën e fondacionit, i cili ushtron veprimtarinë e tij, duke pasur në fokus ofrimin e mbështetjes komunitare, punën me fëmijët, të rinjtë dhe familjet e tyre, në mënyrë të tillë, që fëmijët të mund të jetojnë një jetë në plotësinë e saj. Ajo ka në themel advokimin dhe adresimin e çështjeve, që çënojnë mirëqënien e fëmijëve në vendet, ku organizata operon dhe trajtimin e shkaqeve të varfërisë. Për realizimin e veprimtarisë së tij, WVA bashkëpunon edhe me autoritetet shtetërore shqiptare apo organizata të tjera jo-fitimprurëse, që ushtrojnë veprimtari në këtë drejtim.

Përsa më poshtë, në funksion të objektit të aktivitetit të vet, World Vision Albania dhe Bashkia Shkodër, bien dakord për të bashkëpunuar, për realizimin e projektit “Kënd lojërash”, me vendodhje tek lulishtja prapa Pallatit Kinez.

World Vision Albania është e gatshme të financojë si donacion deri në 1,887,353 leke, për realizimin e projektit/ ndërimit e “Këndit të lojërave”, me vendndodhje tek lulishtja prapa Pallatit Kinez, ZK 8594, me sipërfaqe 850 m<sup>2</sup>, në pronësi të Bashkisë Shkodër, me objekt pasurie Nr. 3/424, sipas projektit të plotë të miratuar, nga Bashkia Shkodër.

Ky donacion bazohet në vizionet e përbashkëta të World Vision Albania dhe Bashkia Shkodër, të cilët bëjnë adresimin e çështjeve, që çënojnë mirëqënien e fëmijëve në vendet ku organizatat operojnë dhe trajtimin e shkaqeve të varfërisë. Kjo marrëveshje ka qëllim financimi nga ana e WVA, që kjo e fundit t’i përdorë ato në funksion të zbatimit të Projektit me fëmijët dhe të rinjtë e komunitetit.

Investimi që do të realizohet në Objektiv: “Kënd Lojërash”, te lulishtja prapa pallatit kinez, do të bëhet në formën e bashkëfinansimit, ku një pjesë e punimeve do të zbatohen nga Ndërmarrja e Shërbimeve dhe Punëve publike, pranë Bashkisë Shkodër dhe sipas preventivit bashkëngjitur, nuk kërkon kosto shtesë për financim, për të gjithë kohëzgjatjen e projektit. Bashkia Shkodër do të bëjë monitorimin dhe marrjen në dorëzim të këndit të lojërave, sipas projektit të miratuar dhe preventivit bashkëngjitur marrëveshjes.

**Më konkretisht World Vision Albania angazhohet:**

1. Të ndërlihet rregullisht me Bashkinë Shkodër dhe të sigurojë mbështetje për mbarëvajtjen e këtij projekti, kur kjo gjë kërkohet dhe është e mundur nga WVA.
2. World Vision Albania do të sigurojë mbulimin e shpenzimeve, sipas zërave të përcaktuar në Buxhet (shiko shtojcat), dhe do t’i prokurorë këto zëra buxhetorë sipas procedurave të tij prokuruese, por nuk do t’i transferojë para Bashkisë Shkodër, lidhur me zbatimin e projektit.
3. Të sigurojë kontraktimin e një kompanie ndërtime, që do të realizojë punimet sipas projektit të bashkëngjitur marrëveshjes së bashkëpunimit.
4. Të sigurojë ndërmjetësimin dhe ndërveprimin të rregullt ndërmjet palëve, për mbarëvajtjen e projektit.
5. Të sigurojë financimin e projektit, sipas dakortësisë me Bashkinë Shkodër dhe preventivave të bashkëngjitur në këtë marrëveshje.
6. Të realizojë vizita monitorimi me Bashkinë Shkodër, me qëllim që të sigurohet që projekti po zhvillohet sipas dakortësisë me palën kontraktuese (kompania e ndërimit) dhe që fondi po shpenzohet në përputhje me dokumentacionin e dakortësuar paraprakisht.

**Bashkia Shkodër angazhohet:**

1. Të kryejë të gjitha procedurat, që janë në fuqi sipas ligjit shqiptar dhe veprimet e tjera të nevojshme për ndërhyrje infrastrukturale, në territorin e Bashkisë Shkodër.
2. Të delegojë një inxhinier nga Bashkia, që të monitorojë dhe të ndërrveprojë me të gjitha palët, që janë pjesë e bashkëpunimit gjatë fazave të realizimit të projektit, në kujdes të cilësisë së lojrave dhe shërbimeve për zbatimin e projektit dhe të sigurojë që punimet po realizohen sipas projektit bashkangjitur.
3. Të kryejë punimet shtesë për zbatimin e projektit, sipas preventivitit përkatës.
4. Të marrë në dorëzim “Këndin e lojrave të fëmijëve”, pas përfundimit të plotë të punimeve.
5. Të mirëmbajë këndin e lojrave të ndërtuar dhe të jetë i aksesueshëm nga fëmijët dhe të rriturit.


Në funksion të objektit të aktivitetit të tyre, World Vision Albania dhe Bashkia Shkodër, bien dakord për të bashkëpunuar për realizimin e projektit “Kënd lojërash”, me vendodhje tek lulishtja prapa Pallatit Kinez, sipas kushteve dhe kriterëve të përcaktuara, sipas draft marrëveshjes bashkangjitur.

Përsa më sipër, ju ftojme që të jepni miratimin tuaj për këtë projekt- vendim.

**K R Y E T A R**

**Benet Beci**

Me Vendime Detyqim  
Zn/R Kryetar  
Ora Bejleri



Drejtoria e Shërbimeve të Përgjithshme Sociale dhe Rinisë

*Elite Shashi*

*Dr. Sh. Soçolë*

*A. Krasniqi*




**PREVENTIV**

OBJEKTI : KEND LOJRASH, LULISHTA PRAPA PALLATIT KINEZ							PUNIME QË MBULOHEN NGA BASHKIA SHKODËR			
Nr.	Nr. Anal	Përshkrimi i punimeve	Njësia	Sasia	Çmimi	Vlefte	Njësia	Sasia	Çmimi	Vlefte
<b>I. Punime Ndërtimi</b>										
1	3.45/1	Gërmim kanalesh në tokë të zakonshme, me krah, me seksion deri 0.75 m <sup>2</sup>	m3	-	2,234	-	m3	9.0		
2	2.37/5a	Transport materiale ndërtimi, dheu me auto deri 5.0 km	m3	-	319	-	m3	41.0		
3	3.395	FV gjeotekstil 165/m2	m2	150.0	594	89,100.0	m2	-		
4	3.25/b	Gërmim me krah seksion detyruar me gjerësi b > 1 m, h=1.5 m, tokë e zak.	m3	-	1,332	-	m3	32.0		
5	2.258	Nënshtresë zhavori	m3	-	2,558	-	m3	1.0		
6	3.616/b	Bordurë e derdhur në vend 15x30 cm	ml	100.0	1,236	123,600.0	ml	52.0		
7	3.183/c	Shtresë zhavor lumi t=20cm	m2	-	529	-	m2	100.0		
8	3.244/1	Struktura të holla monolite betoni C 20/25	m3	-	15,123	-	m3	1.1		
9	An	FV Stola me ndenjësë druri model 1	Cope	1.0	65,289	65,289.0	Cope	-		
10	An	FV Stola me ndenjësë druri model 2	Cope	3.0	13,811	41,433.0	Cope	-		
		<b>Shuma " I "</b>	leke			<b>319,422.0</b>	leke			
		<b>Tvsh 20%</b>	leke			<b>63,884.4</b>	leke			
		<b>Shuma "A" Punime Ndërtimi</b>				<b>383,306.4</b>				
1	AN-E1	F.V shtylla metalike per ndriçim, H=4m, d=120mm komplet	cope	7	18,705.54	130,938.78	cope	-		
2	AN-E2	F.V. Ndricues kopshti 50W LED 3000K	cope	-	10,507.15	0.00	cope	7		
3	3.170	F V pusete elektrike kontrolli PVC 40x40x40cm	cope	7	2,846.95	19,928.65	cope	-		



4	4.142/1.29	F.V.kablo kontrolli Cu pa armuar, ne mure e konstruksione, 4x4 mm2	m	-	669.51	0.00	m	110		
5	2.480/5	F.V tub plastmasi Ø 31-36mm	m	95	296.90	28,205.50	m	-		
6	4.142/1.1	F.V.kablo kontrolli Cu pa armuar, ne mure e konstruksione, 4x1.5 mm2	m	-	356.01	0.00	m	28		
7	3.172	F V kuader komandimi komplet me fotoelement	cope	-	34,069.81	0.00	cope	1		
8	3.182	FV elektroda tokezimi te xinguara 50x3mm L=150cm	cope	7	1,394.58	9,762.06	cope	-		
9	2.500	F.V. Percjelles Tokezimi , Cu, S=35mm2, i zhveshur	m	21.0	778.75	16,353.75	m	-		
		<b>Shuma " I "</b>	leke			<b>205,188.7</b>				
		<b>Tvsh 20%</b>	leke			<b>41,037.7</b>				
		<b>Shuma "B" Punime Elektrike</b>				<b>246,226.5</b>				



Nr.	Nr. Anal	Përshkrimi i punimeve	Njësia	Sasia	Cmimi	Vlefte	Njësia	Sasia	Çmimi	Vlefte
<b>II. Paisje</b>										
1		F.V. Loja Nr. 810 Rrëshkitëse & Lisharëse	Cope	1	556,920	556,920				
										
2		F.V. Loja Peshore për dy fëmijë	Cope	1	53,550	53,550				
										
3		F.V. Lisharëse ne forme "A"	Cope	1	73,000	73,000				
										


4	F.V. Lekundëse suste	Cope	1	46,350	46,350				
---	----------------------	------	---	--------	--------	--	--	--	--




5	F.V. Rrëshkitëse H=150cm	Cope	1	321,300	321,300				
---	--------------------------	------	---	---------	---------	--	--	--	--



6	F.V. Rrotulluese hekuri	Cope	1	188,700	188,700				
---	-------------------------	------	---	---------	---------	--	--	--	--

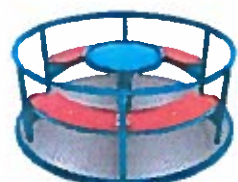

7	F.V. Ndenjese plastike	Cope	4	4,500	18,000				
									
	Shuma "C" Paisje	Leke			1,257,820				
	<b>TOTALI PUNIME + PAISJE</b>	Leke			<b>1,887,353</b>				

Punoi: Ark.Sandra Lekaj

Ing.Xhemalije Rumija

Ing.Elsid Sadiku




MIRATOI:  
KRYETARI I BASHKISË

BENET BECI


OBJEKTI: KËND LOJRASH, LULISHTA PRAPA PALLATIT KINEZ

ADRESA: SHESHI PRAPA PALLATIT KINEZ, PARRUCË, SHKODËR  
FAZA E PROJEKTTIT: PROJEKT ZBATIM

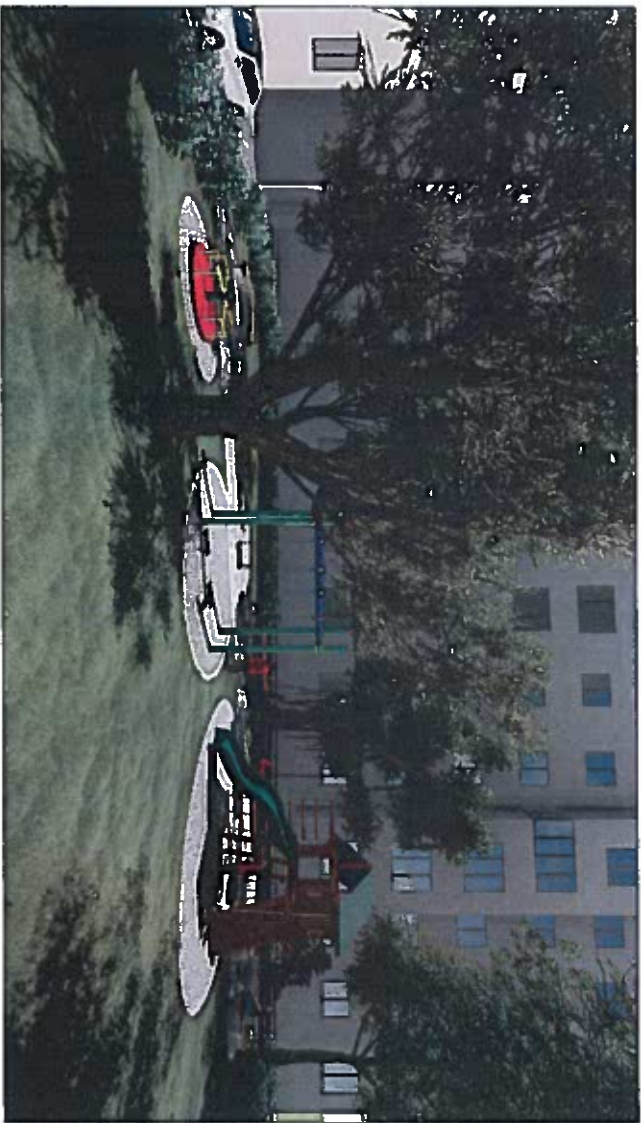

ME VENDIM DELEGIMI  
Z/KRYETAR

ONID BEJLERI

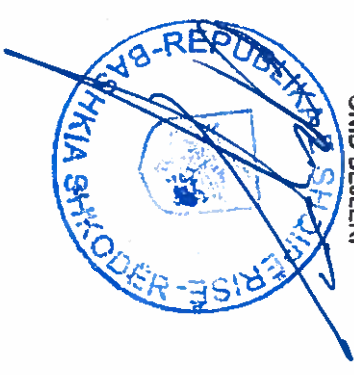

REPUBLIKA E SHQIPËRISË  
BASHKIA SHKODËR

Adresa: Nr. 132 Zgjedhje për 1 Shkronjë, shtet: 2000, Shkodër, Republika e Shqipërisë, përfaqësohet nga: 4  
E-mail: [info@bashkia-shkoder.gov.al](mailto:info@bashkia-shkoder.gov.al), Tel: +35527201120

Faza e Projektit

Projekti: Panshopia Dhomëkëlle Përfundimtare ■ Projekti Zbatim

DREJTORIA PËRGJITHSHME E PLANIFIKIMIT  
DHE ZHVILLIMIT TË TERRITORIT

DREJTORIA E PLANIFIKIMIT DHE ZHVILLIMIT  
TË TERRITORIT

Drejtor

Inzh. Luzim Mashu

SEKTORI I PROJEKTIMIT TË INVESTIMJEVE

Pangjegës Sektori

Inzh. Eriq DILAVERI

GRUPI I PROJEKTIMIT

Axhitekt

Art. Emriela KRUIA

Axhitekt

Art. Sandra KUKA

Inzhener Ndërkohë

Inzh. Xhemalije Rumlaja

Inzhineri Elektrik

Inzh. Elsid Sadiku


Inzhineri Hidroteknik

Inzh.

Shkalla

Data e Projektit: Korrik 2024 Nr. Letra A-00




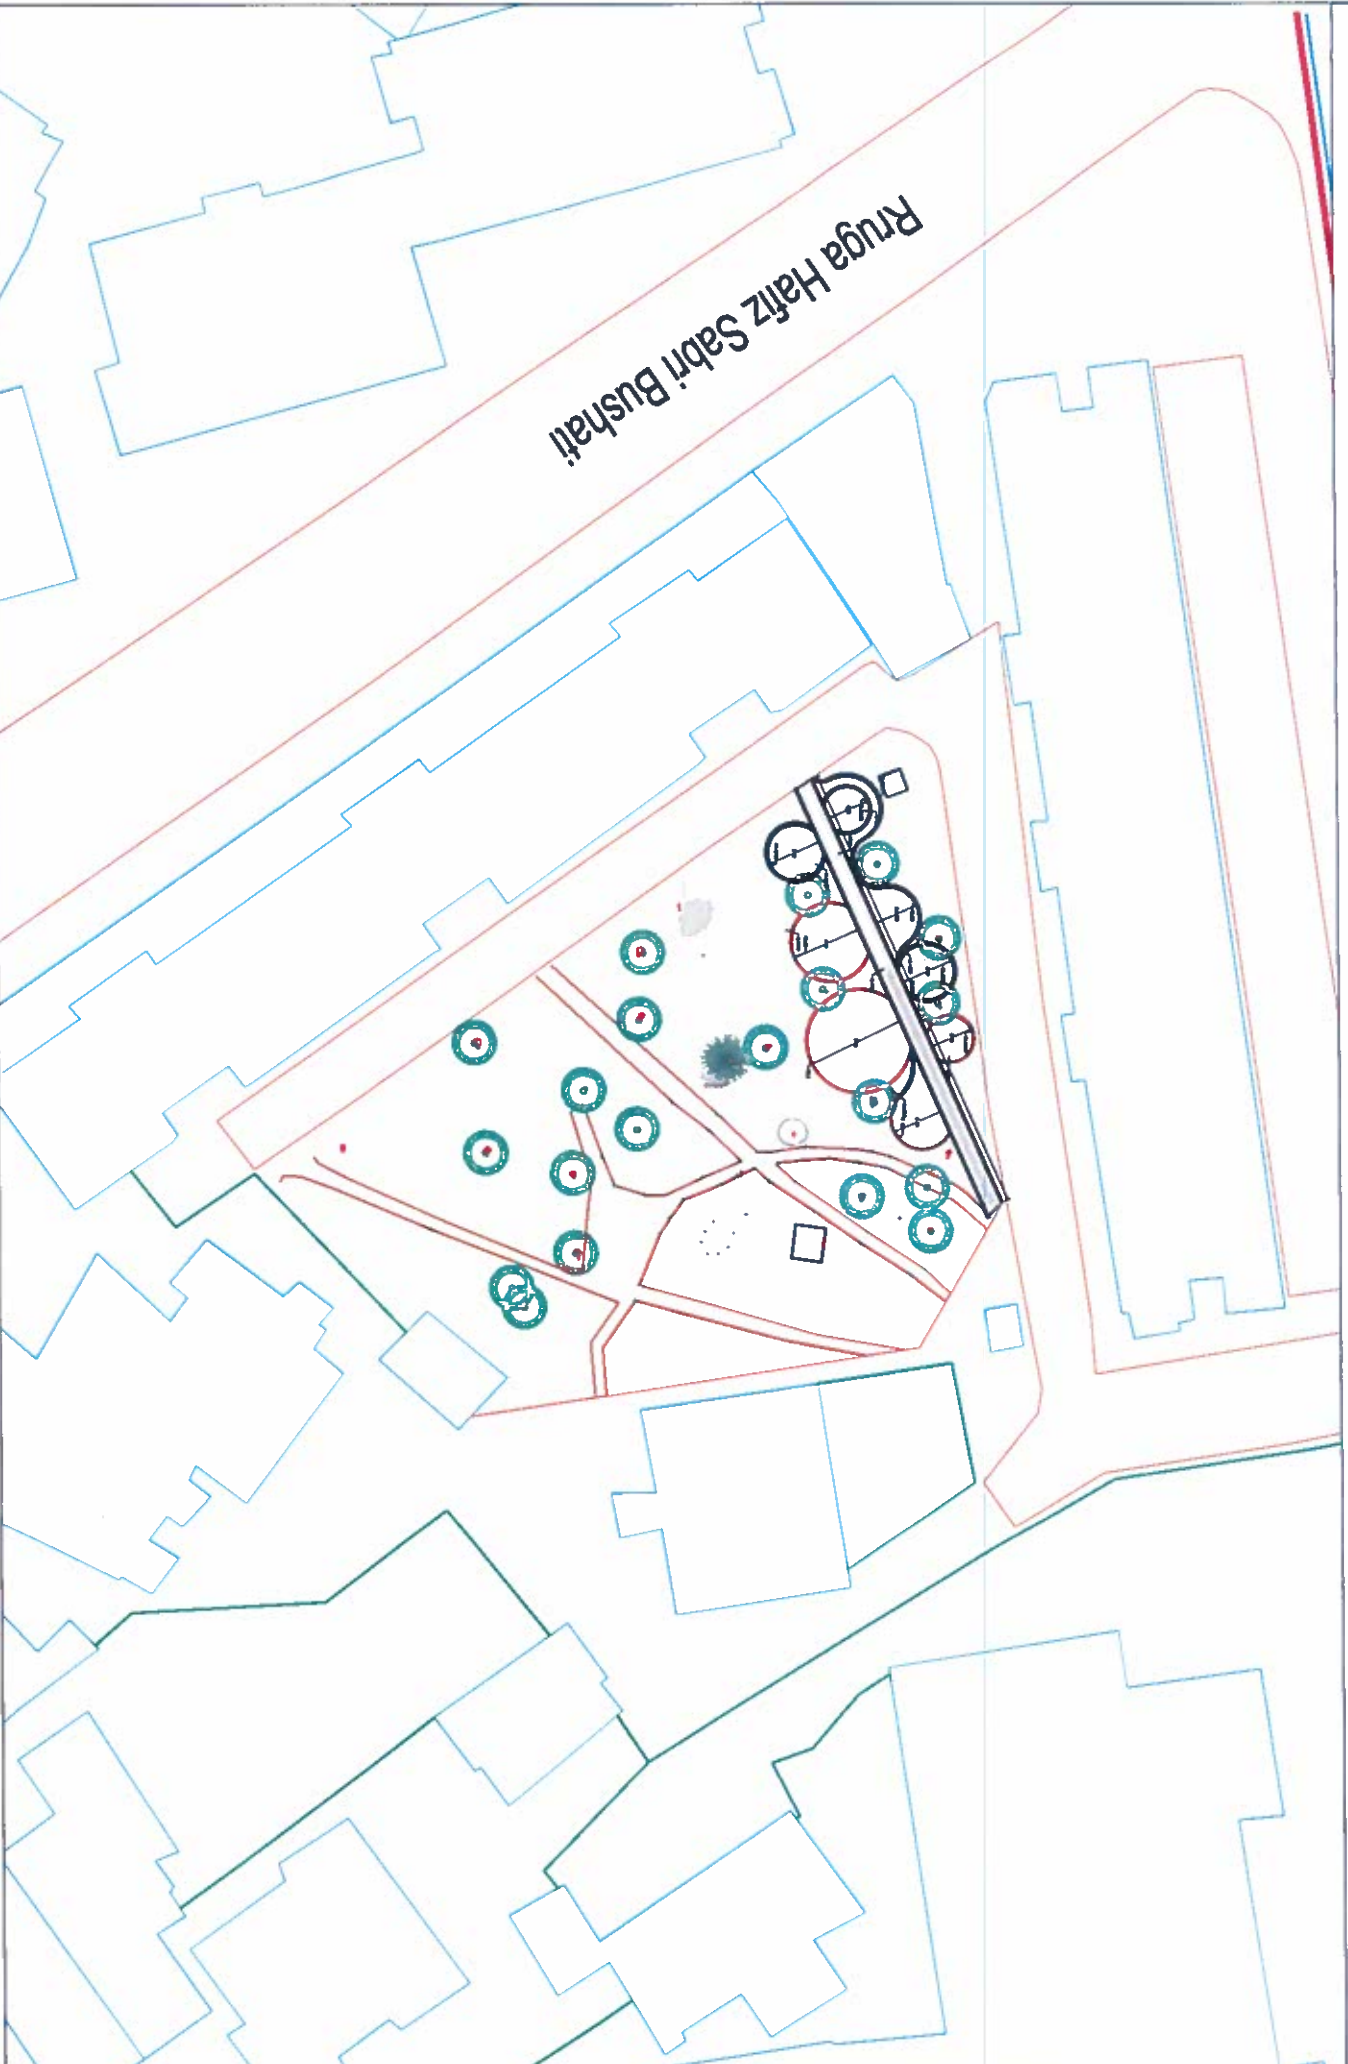

SKEMA E VENDODHJES SE ZHVILLIMIT SH 1:1500



POZICIONI KADASTRAL I PRONAVE SH 1:2000

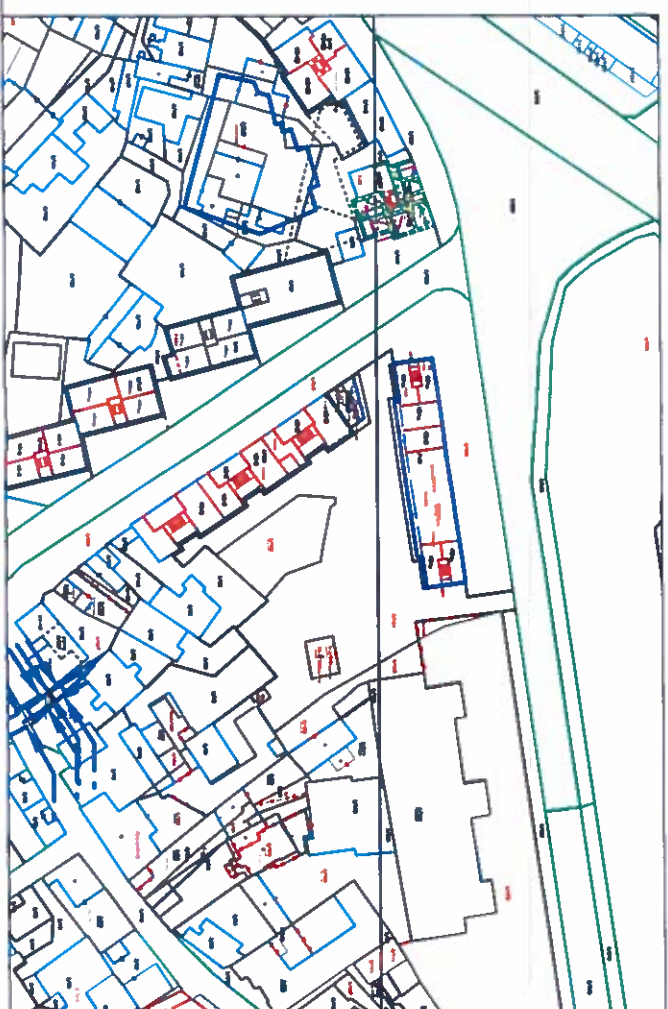

**MIRATOHET**  
**KRYETARI I BASHKISË**  
**Z. BENET BECI**

**TË DHËNA TË PËRGJITHSHME**

EMËRTIMI I PUNIMEVE: KEND LOJRASH, LULISHTA PRAPA PALLATIT KINEZ  
KATEGORIA E PËRDORIMIT TË TOKËS: INFRASTRUKTURE  
ZHVILLUESI: BASHKIA SHKODER  
PRONARI I TOKËS: BASHKIA SHKODER  
ADRESA: SHESHI PRAPA PALLATIT KINEZ, PARRUCE, SHKODER  
KODI I NËNNJËSISË STRUKTURORE: SH006\_UB  
KODI I Përdorimit sipas planit : INFRASTRUKTURE (EKZISTUES)

**TREGUESIT E ZHVILLIMIT TË PROPOZUAR**

SIPËRFAQJA E PARCELES QË ZHVILLOHET	550 m <sup>2</sup>
SIPËRFAQJA E PARCELES E ZËNË NGA STRUKTURA	Ekzistuese
SIPËRFAQJA E PËRGJITHSHME E NDËRTIMIT	Ekzistuese
KOEFICIENTI I SHFRYTËZIMIT TË TRUALLIT PËR NDËRTIM	Ekzistuese
INTENSITETI I LEJUAR I NDËRTIMIT PËR KATEGORINË E ZONËS	Ekzistuese
LARTËSIA MAKSIMALE E STRUKTURËS NGA NIVELI I TOKËS	Ekzistuese
NUMRI I KATEVE NËN TOKË	Ekzistuese
SIPËRFAQJE E SHESHIT KU DO NDËRHYET	550 m <sup>2</sup>

**TREGUESIT E DISTANCAVE**


**NË METRA**

NGA KUFJITË E PRONËS	V:	L:
	J:	P:
NGA STRUKTURAT E TJERA	V:	L:
	J:	P:
NGA RRJEI RRUGOR	V:-	L:-
	J:-	P:-
NGA SERVITUTET PUBLIKE	V:-	L:-
	J:-	P:-

**TË DHËNA MBI PROJEKTUESIT**

Artikeli: Ark. Ermela Kojla  
Artikeli: Ark. Sandra Lela  
Inzhinier Ndërtimi: Inzh. Xhemajla Rumi  

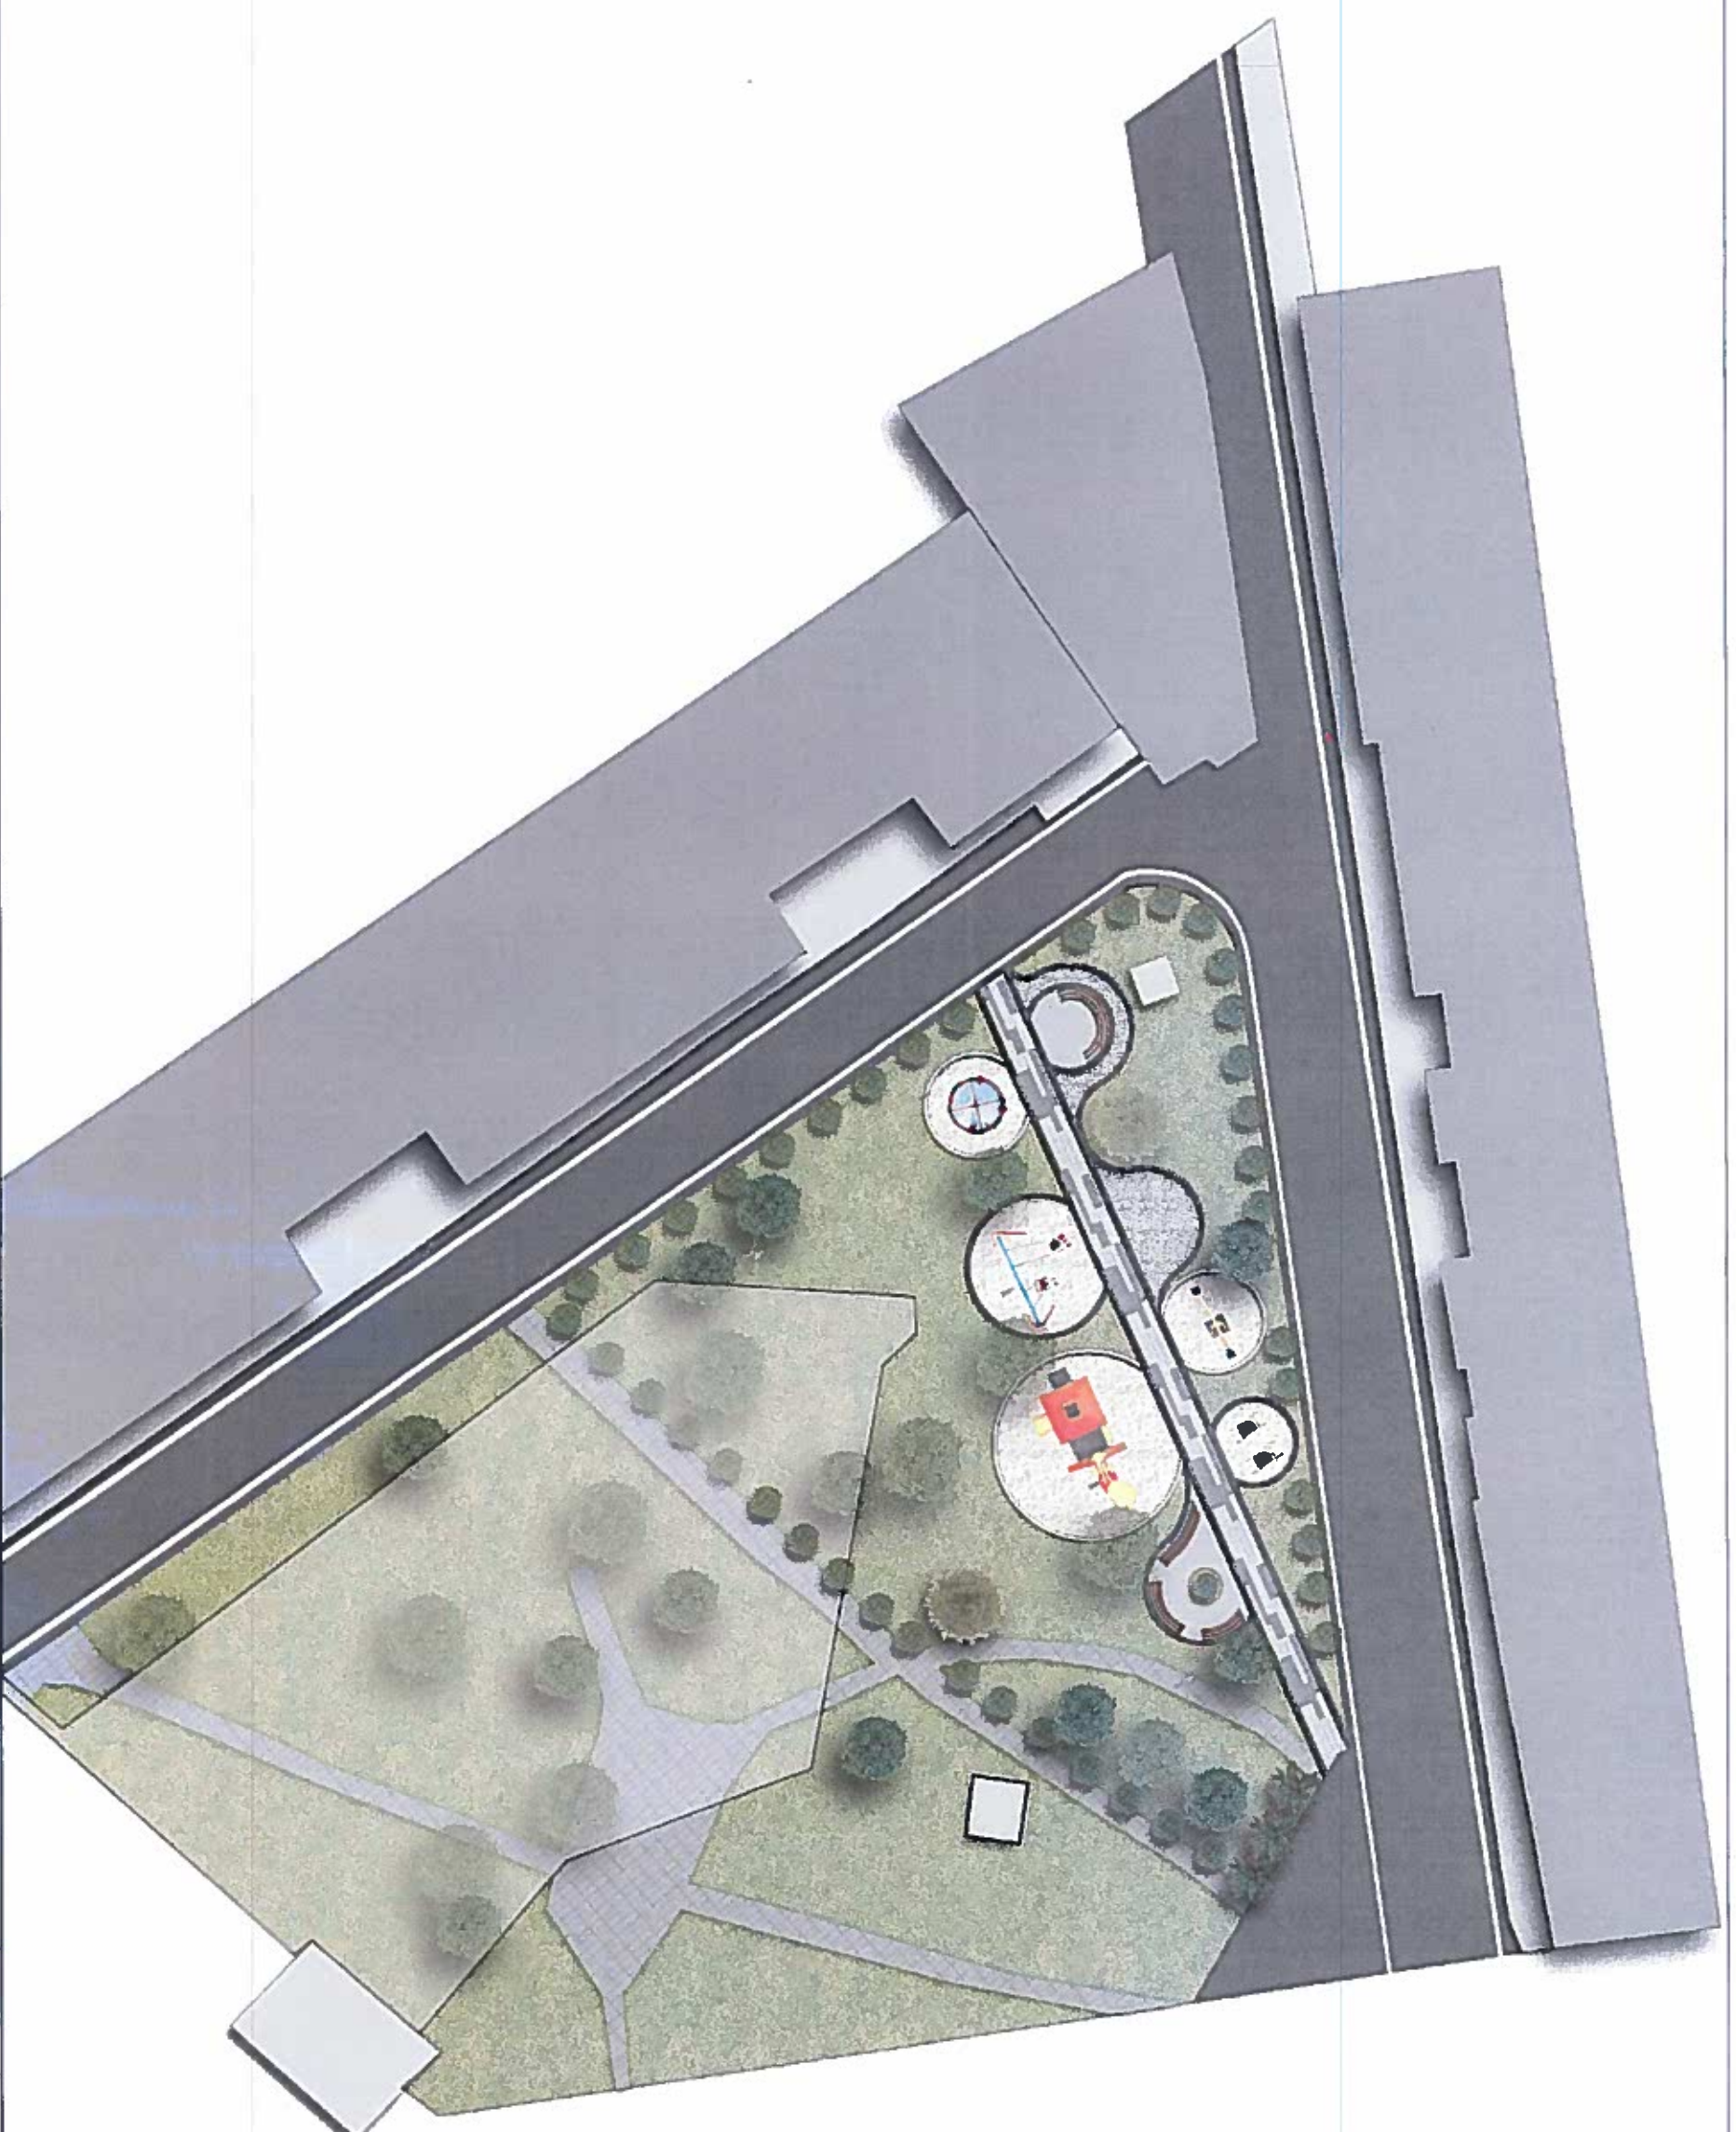


OBJEKTI	KEND LOJRASH, LULISHTA PRAPA PALLATIT KINEZ
EMERTIMI I FLETES	PLANIMETRIA E LULISHTES
Faza e Projektit	DPProjekta Paraprahe
	DPProjekta Parlandimese
	BPProjekti Zbatim

DIREKTORIA E PËRGJITHSHME E PLANIFIKIMIT DHE ZHVILLIMIT TË TERRITORIT	
DREKTORIA E PLANIFIKIMIT DHE ZHVILLIMIT TË TERRITORIT	
Drejtor	Inzh. Luzdon Meshi
SEKTORI I PROJEKTEVE	
Parregjuesi Sektori	Inzh. ERION DILAVERI

GRUPI I PROJEKTIMIT	
Analisti	Akt. Ermela Kocja
Analisti	Akt. Sandra Lekaj
Inzhiner Ndërtimi	Inzh. Xhemalije Ruzhija
Inzhiner Hidroteknik	Inzh.
Inzhiner Gjeodezi	Inzh.
Nr. Nivela	A-01
Data e Realizimit	Korrik 2024
Shkalla	1:250

LEGENDE	
	Shtim pjelka
	Stola
	Mbushje zhanoc / imat lumi
	Bordura nejtore
	Prone Private
	Lodra per fëmije



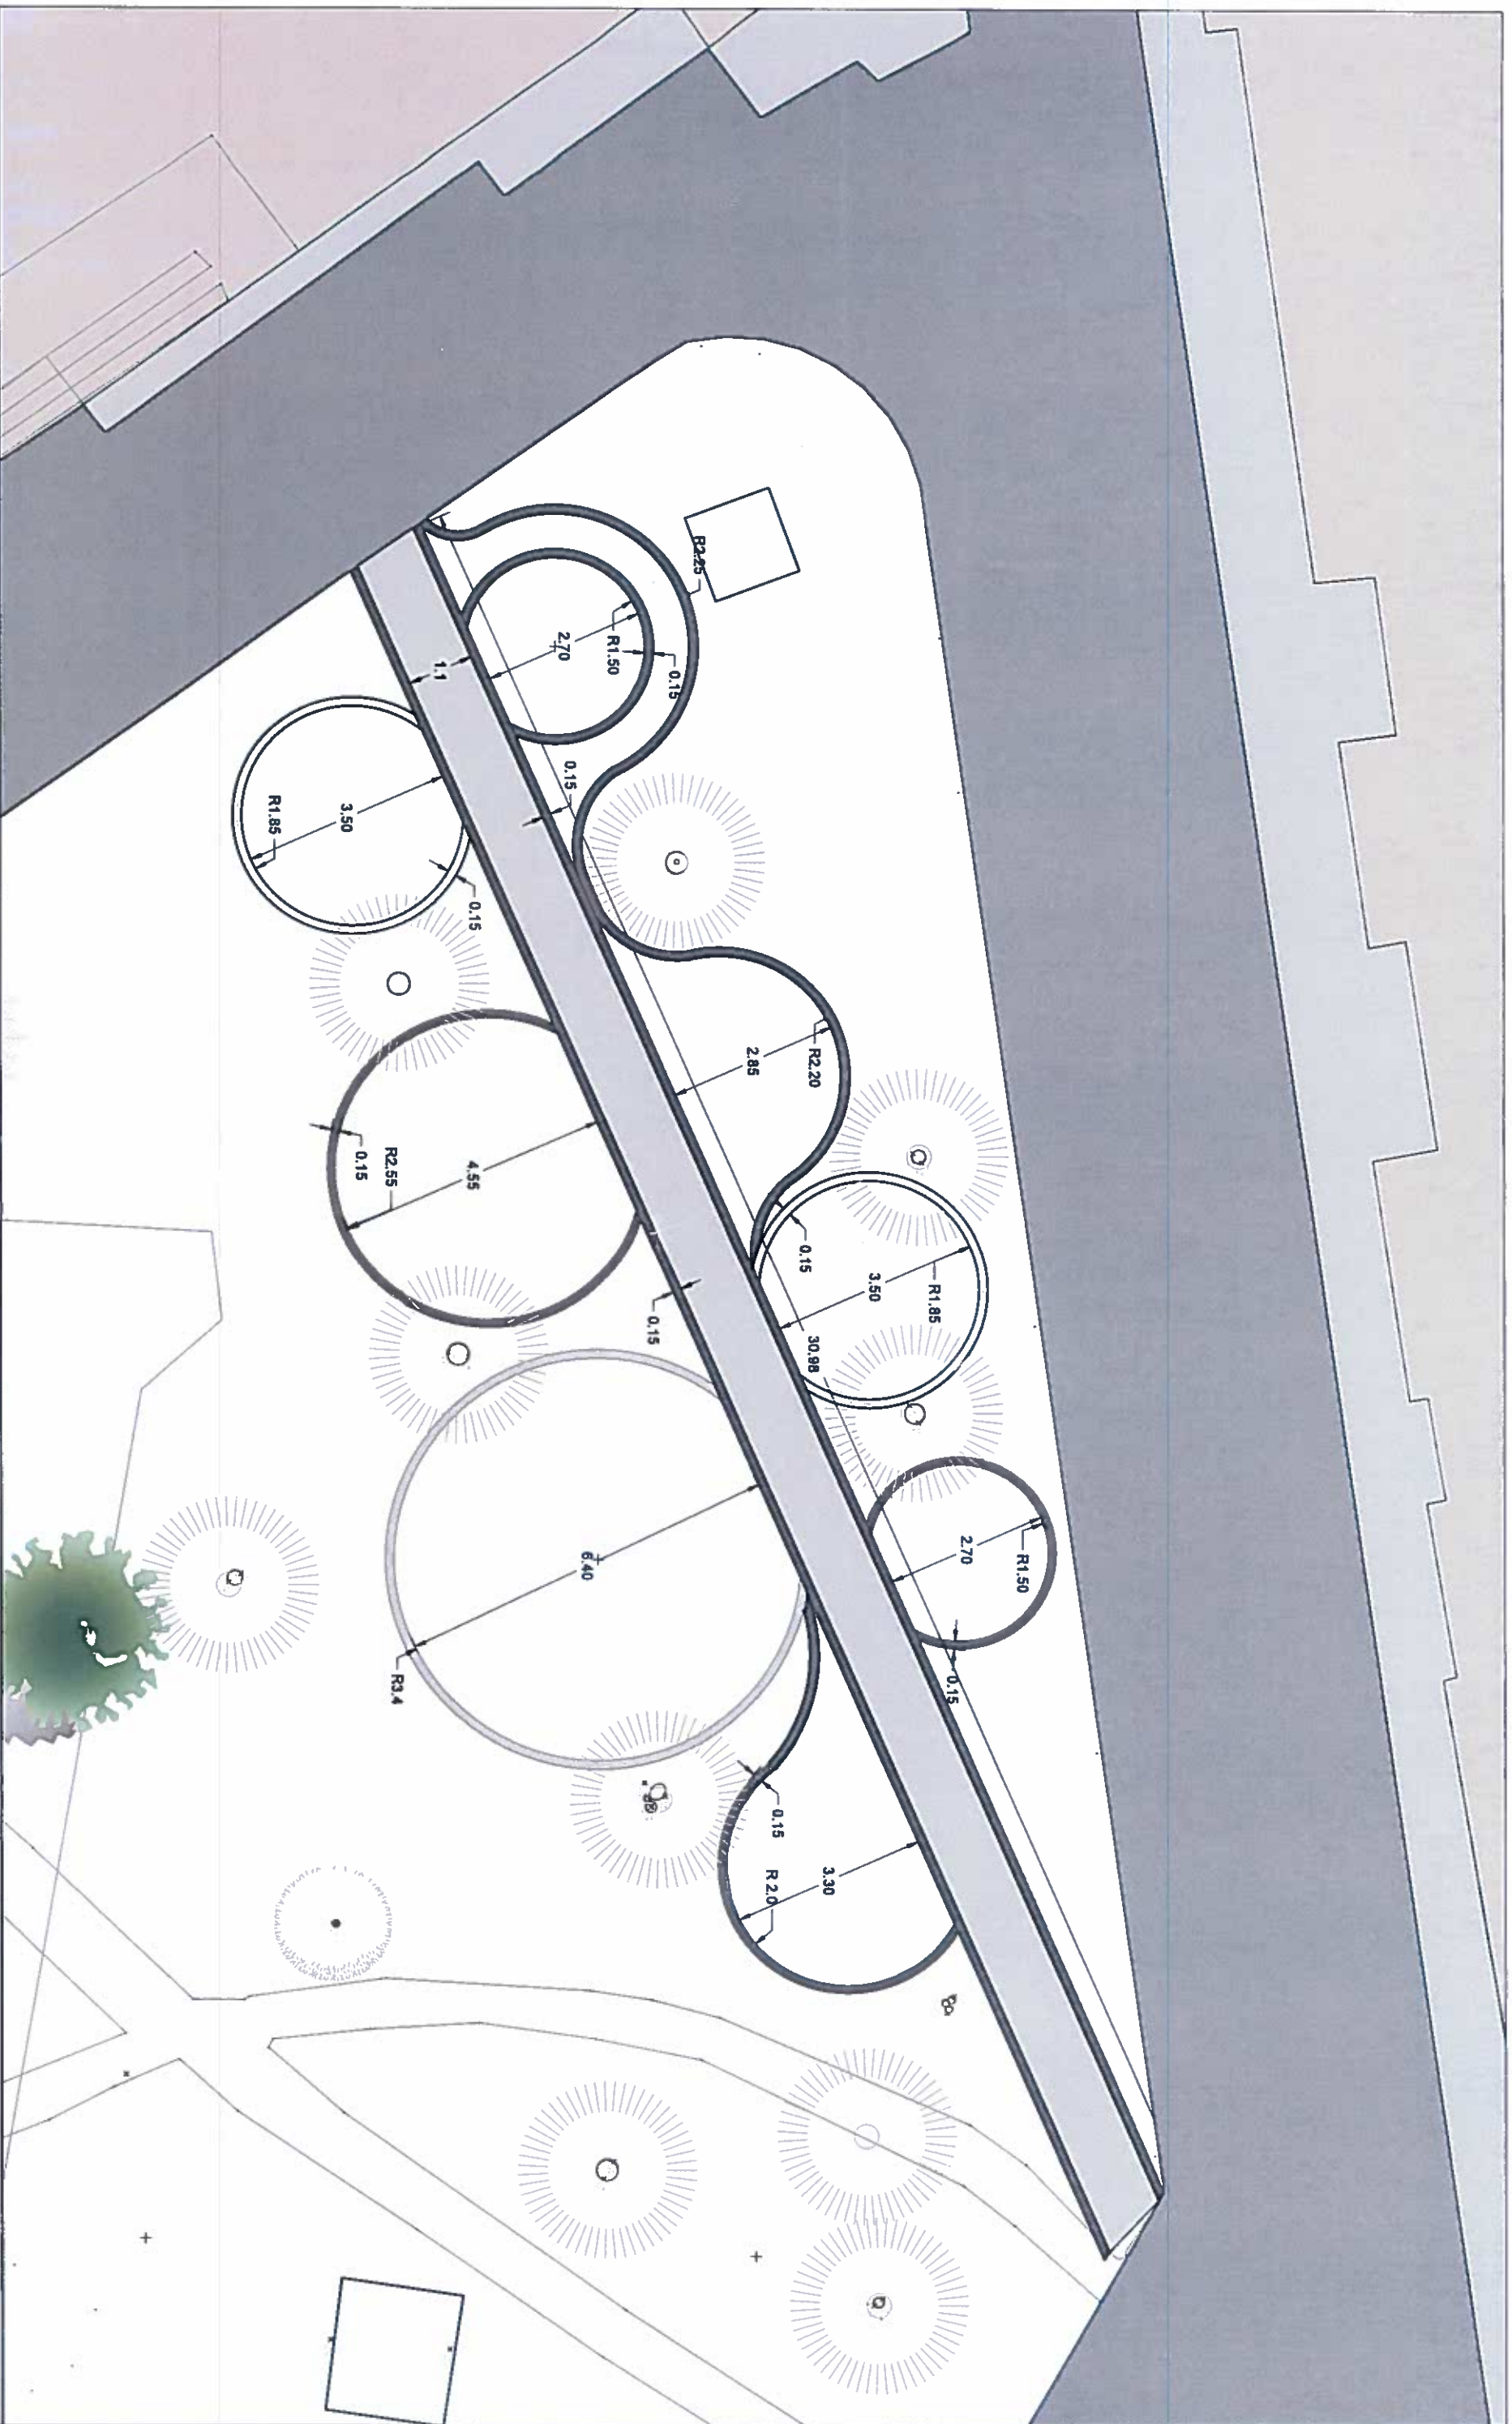







<b>OBJEKTI:</b>	
KEND LOJRRASH, LULISHTA PRAPA PALLATIT KINEZ	
<b>EMERTIMI I FLETËS</b>	
PLANIMETRIA TEKNIKE E LULISHTES	
Faza e Projektit	
<input type="checkbox"/> Projekti-Ida Parapajsa	<input type="checkbox"/> Projekti-Ida Parafundimtare
<input type="checkbox"/> Projekti Zbatim	










<b>DREJTORIA E PËRQIJTISHMË E PLANIFIKIMIT DHE ZHVILLIMIT TË TERRITORIT</b>	
DREJTORIA E PLANIFIKIMIT DHE ZHVILLIMIT TË TERRITORIT	
Drejtor	Inzh. Lulzim Meshi
<b>SEKTORI I PROJEKTEVE</b>	
Përgjegjës Sektori	Inzh. Eton DILAVERI

<b>GRUPI I PROJEKTIMIT</b>	
Artisti	Art. Ermela Kola
Artisti	Art. Sandra Lohaj
Inzhinier Ndërtimi	Inzh. Xhemalje Runja
Inzhinier Hidroteknik	Inzh.
Inzhinier Gjeodek	Inzh.
Nr. Rrethit	A-02
Dala e Realizimit	Korrik 2024
Shkalla	1:150

<b>LEGJENDE:</b>	
	Shtim pjelës
	Sida
	Mbushje zhanori / linat lumi
	Bordura meqrose
	Prone Private
	Lodra për fëmijë












 <p><b>REPUBLIKA E SHQIPËRISË</b> <b>BASHKIA SHKODËR</b></p> <p><small>Adresa: Rr. 13 Dhokan, Nr. 7, Shkoder, shtet: www.bashkia-shkoder.gov.al email: info@bashkia-shkoder.gov.al   Tel: +35527407130</small></p>	
OBJEKTI	KENDI LOJRRASH LUISHTA PRAPA PALLATIT KINEZ
EMERTIMI I FLETES	PAMJE 3 DIMENSIONALE
Faza e Projektit	DProjektida Paraprrake
DProjektida Paraprrake	DProjektida Paraprrakene
	ElProjekt Zbatim
DREJTORIA E PËRQIJTISHMIE E PLANIFIKIMIT DHE ZHVILLIMIT TË TERRITORIT	
DREJTORIA E PLANIFIKIMIT DHE ZHVILLIMIT TË TERRITORIT	
Drejtor	Insh. Luiza Masri
SEKTORI I PROJEKTEVE	
Pangjegjes Sektori	Insh. Eton DILAVERI
	
GRUPI I PROJEKTIMIT	
Analitik	Ark. Ermela Kaja
Analitik	Ark. Sandra Lekaj
Inzhiner Ndërtimi	Insh. Xhemalije Ruzhija
Inzhiner Hidroteknik	Insh.
Inzhiner Gjeodezi	Insh.
Nr. Mësis	A-03
Data e Realizimit:	Korrik 2024
	
LEGJENDE	
	Shtim pjekje
	Stoje
	Mbushjeje zhanoc / Inet lumi
	Bardura natyrore
	Prone Private
	Lodra per Terenje












 <b>REPUBLIKA E SHQIPËRISË</b> <b>BASHKIA SHKODËR</b>		Adresa: Rr. 11 Dhokan 101/1, Shkoder, shtet: Republika e Shqipërisë Email: info@bashkia-shkoder.gov.al   Tel: +35529207120	
<b>OBJEKTI</b> KEND LOJRASHI, LULISHA PRAPA PALLATIT KINEZ		<input type="checkbox"/> Projekti-Idra Paraprahe <input type="checkbox"/> Projekti-Idra Përdamimtare <input type="checkbox"/> Projekti Zbatim	
<b>EMERTIMI I FLETËS</b> PAMJE 3 DIMENSIONALE			
Faza e Projektit			
<b>DREJTORIA E PËRGJITHSHME E PLANIFIKIMIT DHE ZHVILLIMIT TË TERRITORIT</b>		<b>DREJTORIA E PËRGJITHSHME E PLANIFIKIMIT DHE ZHVILLIMIT TË TERRITORIT</b>	
<b>DREJTORIA E PLANIFIKIMIT DHE ZHVILLIMIT TË TERRITORIT</b>		<b>DREJTORIA E PLANIFIKIMIT DHE ZHVILLIMIT TË TERRITORIT</b>	
Drejtor	Inzh. Lulzim Mashi	Drejtor	Inzh. Lulzim Mashi
<b>SEKTORI I PROJEKTEVE</b>		<b>SEKTORI I PROJEKTEVE</b>	
Përgjegjës Sektori	Inzh. Edon DILVERI	Përgjegjës Sektori	Inzh. Edon DILVERI
<b>GRUPI I PROJEKTIMIT</b>		<b>GRUPI I PROJEKTIMIT</b>	
Artistik	Akt. Ermela Krupa	Artistik	Akt. Ermela Krupa
Artistik	Akt. Sandra Lekaj	Artistik	Akt. Sandra Lekaj
Inzhener Ndërtimi	Inzh. Xhromilje Rumiçe	Inzhener Ndërtimi	Inzh. Xhromilje Rumiçe
Inzhener Hidroshkëmbim	Inzh.	Inzhener Hidroshkëmbim	Inzh.
Inzhener Gjeodezi	Inzh.	Inzhener Gjeodezi	Inzh.
Nr. Fletës	A-04	Data e Realizimit:	Korrik 2024
<b>LEGJENDE:</b>		<b>LEGJENDE:</b>	
	Shtrum plaka		Bordura rrethore
	Shtet		Prome Private
	Mbrojtje zhanor / imet/urni		Loda per feniçe










 <p><b>REPUBLIKA E SHQIPËRISË</b> <b>BASHKIA SHKODËR</b></p> <p><small>Adresa: Rr. 12 Qershorit Nr. 1, Shkoder, shtet: shqipëria, sipas: bashkishteshkoder.gov.al email: shkodra@shkoder.gov.al, Tel: +35527007130</small></p>			
<b>OBJEKTI</b> KEND LOJRASH, LULISHTA PRAPA PALLATIT KINEZ			
<b>EMËRTIMI I FLETES</b> PAMJE 3 DIMENSIONALE			
Faza e Projektit: <input type="checkbox"/> Projekt-idea <input type="checkbox"/> Projekt-idea Parapamare <input type="checkbox"/> Projekti Zbatim			
<b>DREJTORIA E PËRGJITHSHME E PLANIFIKIMIT DHE ZHVILLIMIT TË TERRITORIT</b>			
<b>DREJTORIA E PLANIFIKIMIT DHE ZHVILLIMIT TË TERRITORIT</b> Drejtor: <input type="checkbox"/> Inzh. Lulzim Masri			
<b>SEKTORI I PROJEKTEVE</b> Përgjegjës Sektori: <input type="checkbox"/> Inzh. Edon DILAVERI			
<b>GRUPI I PROJEKTIMIT</b>			
Artikulli	Art. Emella Kroja		
Artikulli	Art. Sandra Lela		
Inzhener Ndërtimi	Inzh. Xhemalje Ruzhja		
Inzhener Hidroteknik	Inzh.		
Inzhener Gjeodezi	Inzh.		
Nr. Rrethi	A-03		
Data e Realizimit:	Korrik 2024		
<b>LEGJENDE:</b>			
	Sistem pikele		Bordura rethore
	Stola		Prone Private
	Mbushje zhvicer i nivel lumi		Lodra per famlje



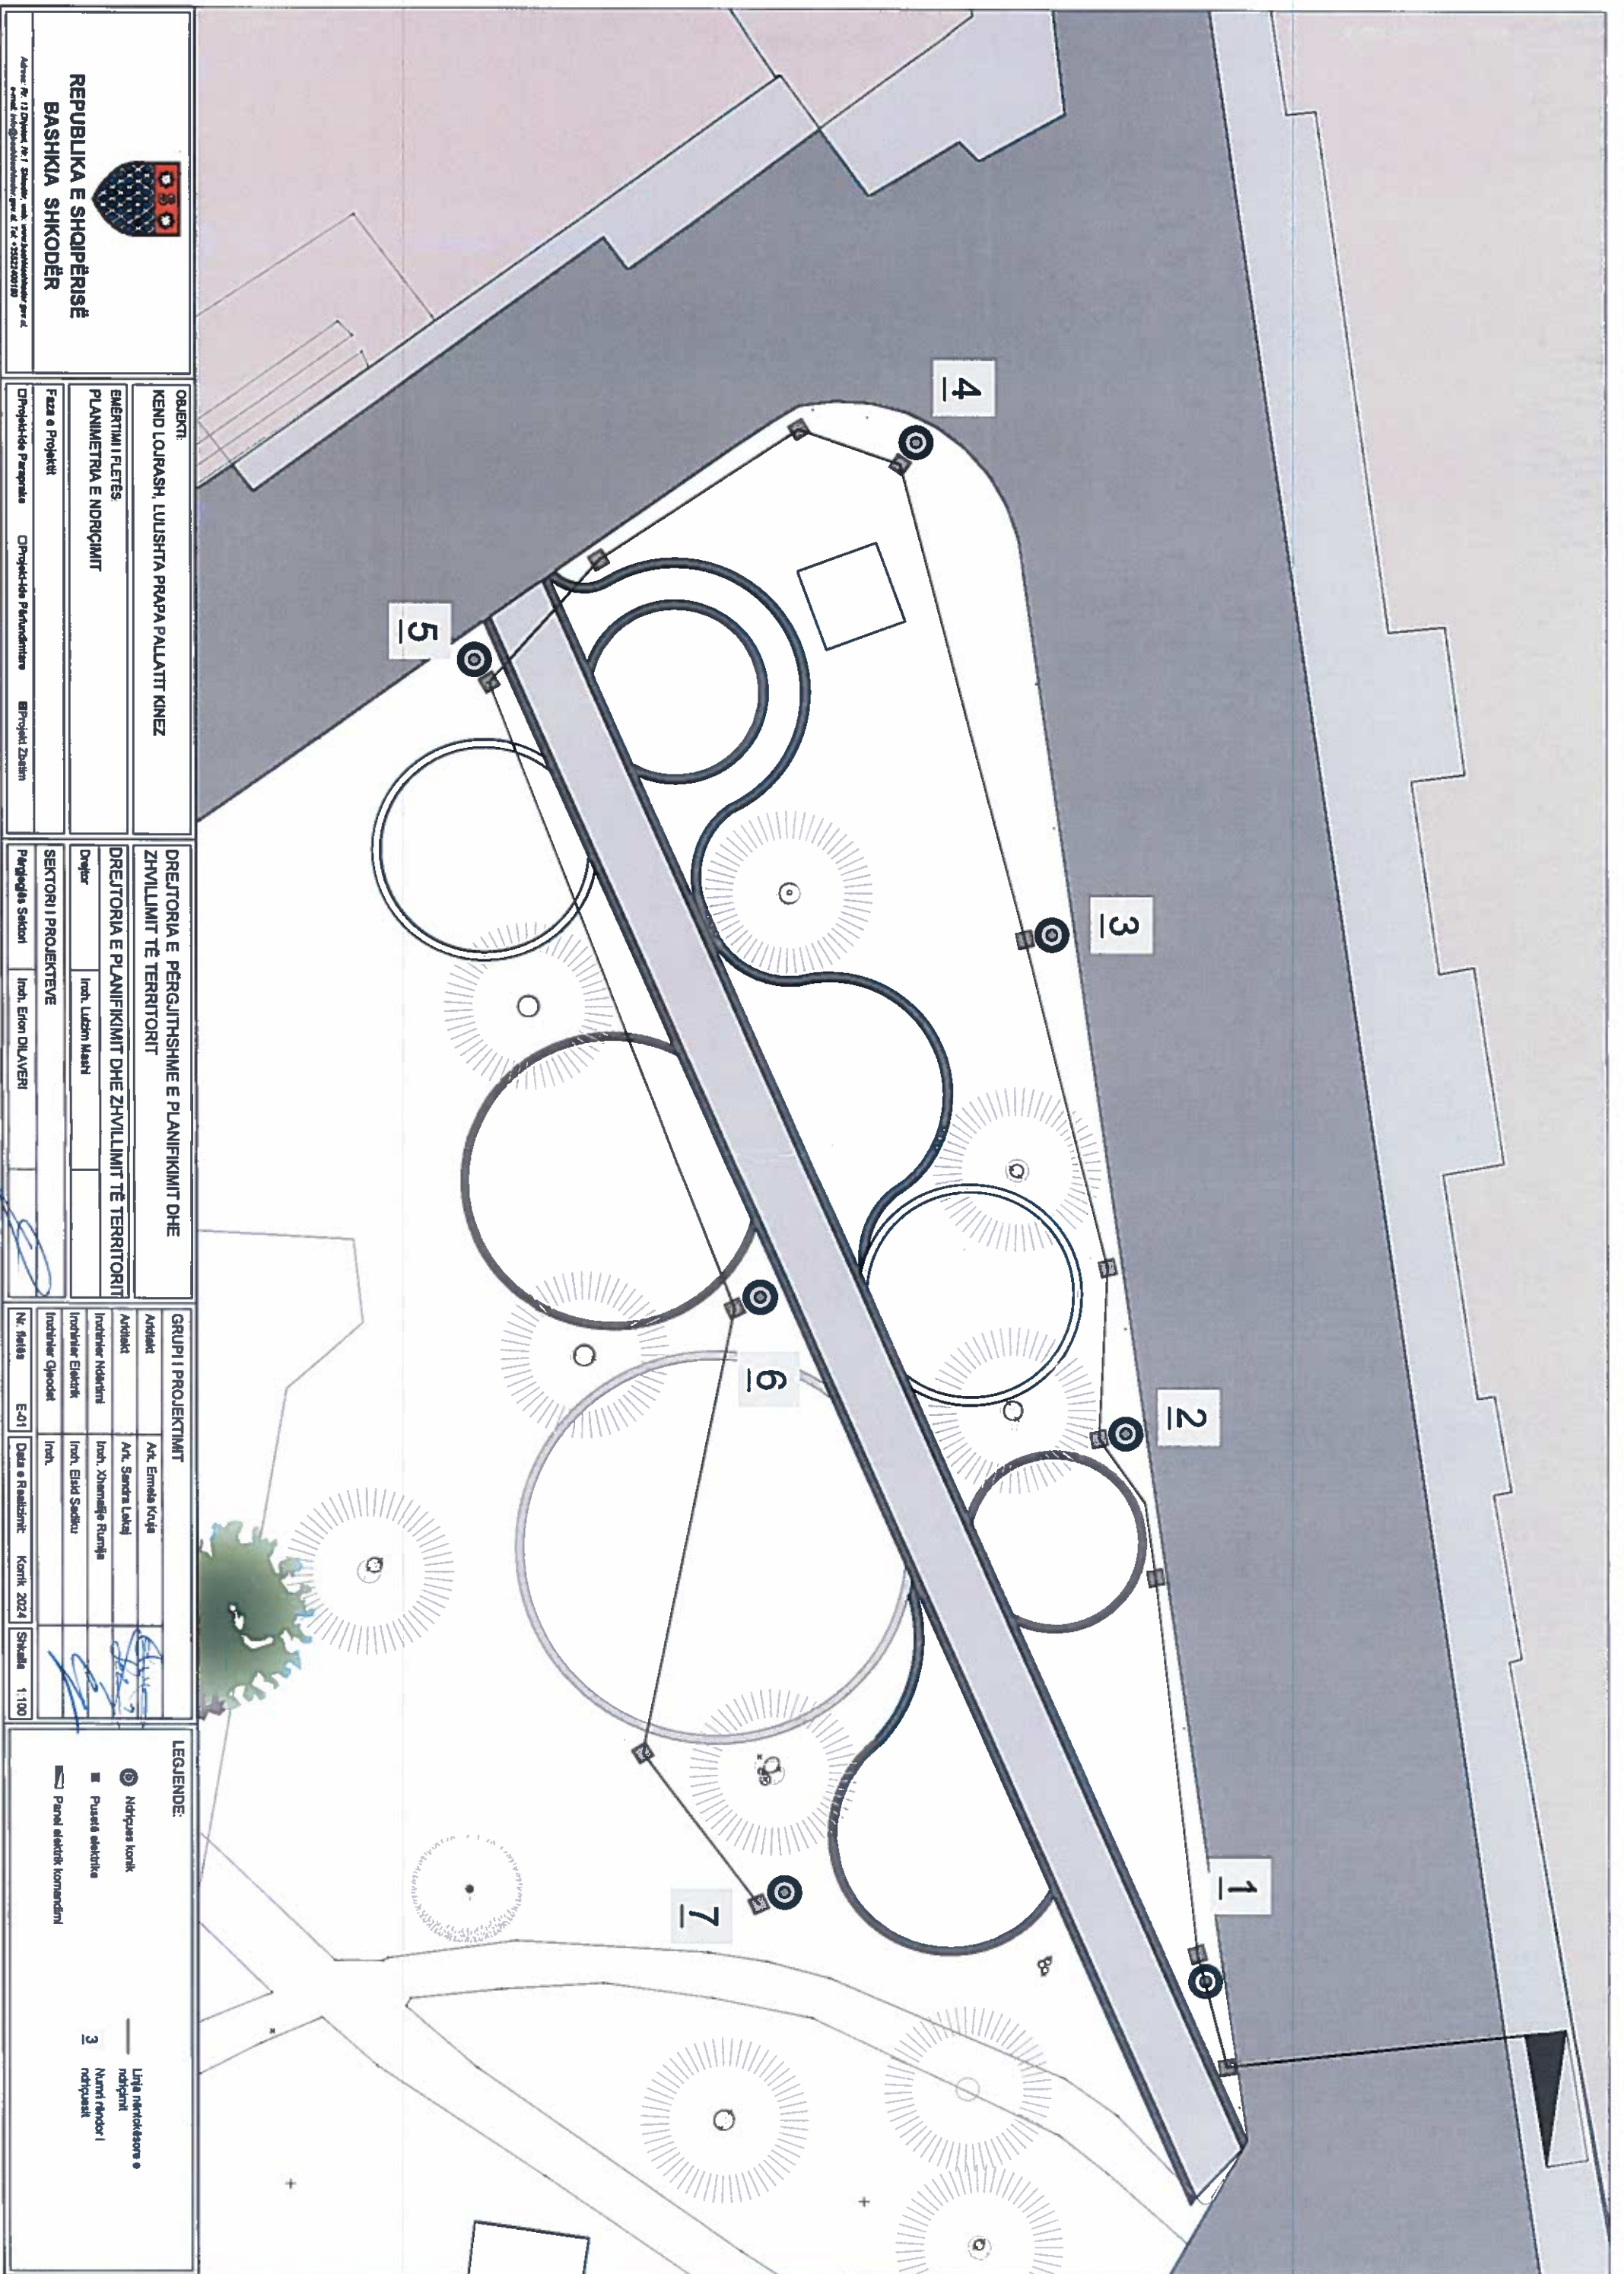

**OBJEKTI:**  
 KEND LOJRASH, LUISHTA PRAPA PALLATIT KINEZ

**EMERTIMI I FLETËS:**  
 PLANIMETRIA E NDRICIMIT

**Faza e Projektit:**  
 Projekti i Parapajshme     Projekti i Parandalimit     Projekti i Zbatimit






**DREJTORIA E PËRGJITHSHME E PLANIFIKIMIT DHE ZHVILLIMIT TË TERRITORIT**

**DREJTORIA E PLANIFIKIMIT DHE ZHVILLIMIT TË TERRITORIT**  
 Drejtor: Inzh. Luzhm Mashi

**SEKTORI I PROJEKTEVE**  
 Përgjegjës Sektori: Inzh. Edon DILAVERI

GRUPI I PROJEKTIMIT			
Arhitekt	Arh. Ermela Kodja	Nr. Nivela	E-01
Arhitekt	Arh. Sandra Lekaj	Ditë e Realizimit:	Korrik 2024
Inzhener Ndërtues	Inzh. Xhemalle Ruzhja	Shkalla	1:100
Inzhener Elektrik	Inzh. Eldar Sadiku		
Inzhener Gjeodez	Inzh.		

**LEGJENDE:**

-  Ndërtues konkret
-  Pjesë elektrike
-  Panel elektrik komandim
-  Lini elektrikesore ndryshim
-  Niveli rëndor i ndryshim

OBJEKTI:  
KEND LOJRASH, LULISHTA PRAPA PALLATIT KINEZ

EMERTIMI I FLETES  
DETAJET E NDRICIMIT

Faza e Projektit

Projekti i Paraqarkut  Projekti i Paraqarkut  Projekti i Zbatimit

DREJTORIA E PËRGJITHSHME E PLANIFIKIMIT DHE ZHVILLIMIT TE TERRITORIT

DREJTORIA E PLANIFIKIMIT DHE ZHVILLIMIT TE TERRITORIT

Drejtor

SEKTORI I PROJEKTEVE

Përgjegjes Sektori

Inzh. Eton DILAVERI

GRUPI I PROJEKTIMIT	
Aktelakt	Akt. Ermela Kouja
Aktelakt	Akt. Sandra Lekaj
Inzhinier Ndërtimi	Inzh. Xhemalije Ramija
Inzhinier Elektrik	Inzh. Elvir Sadiku
Inzhinier Gjeodezi	Inzh.


Nr. Ndesa	A-02	Data e Realizimit:	Korrik 2024	Shkalla	1:100
-----------	------	--------------------	-------------	---------	-------

LEGJENDE:

- Ndërtuesi i karkit
- Pusetë elektrike
- Paneli elektrik komandimi


Ujja njetëskesore e ndricimit

Niveli i tenderit i ndricimit

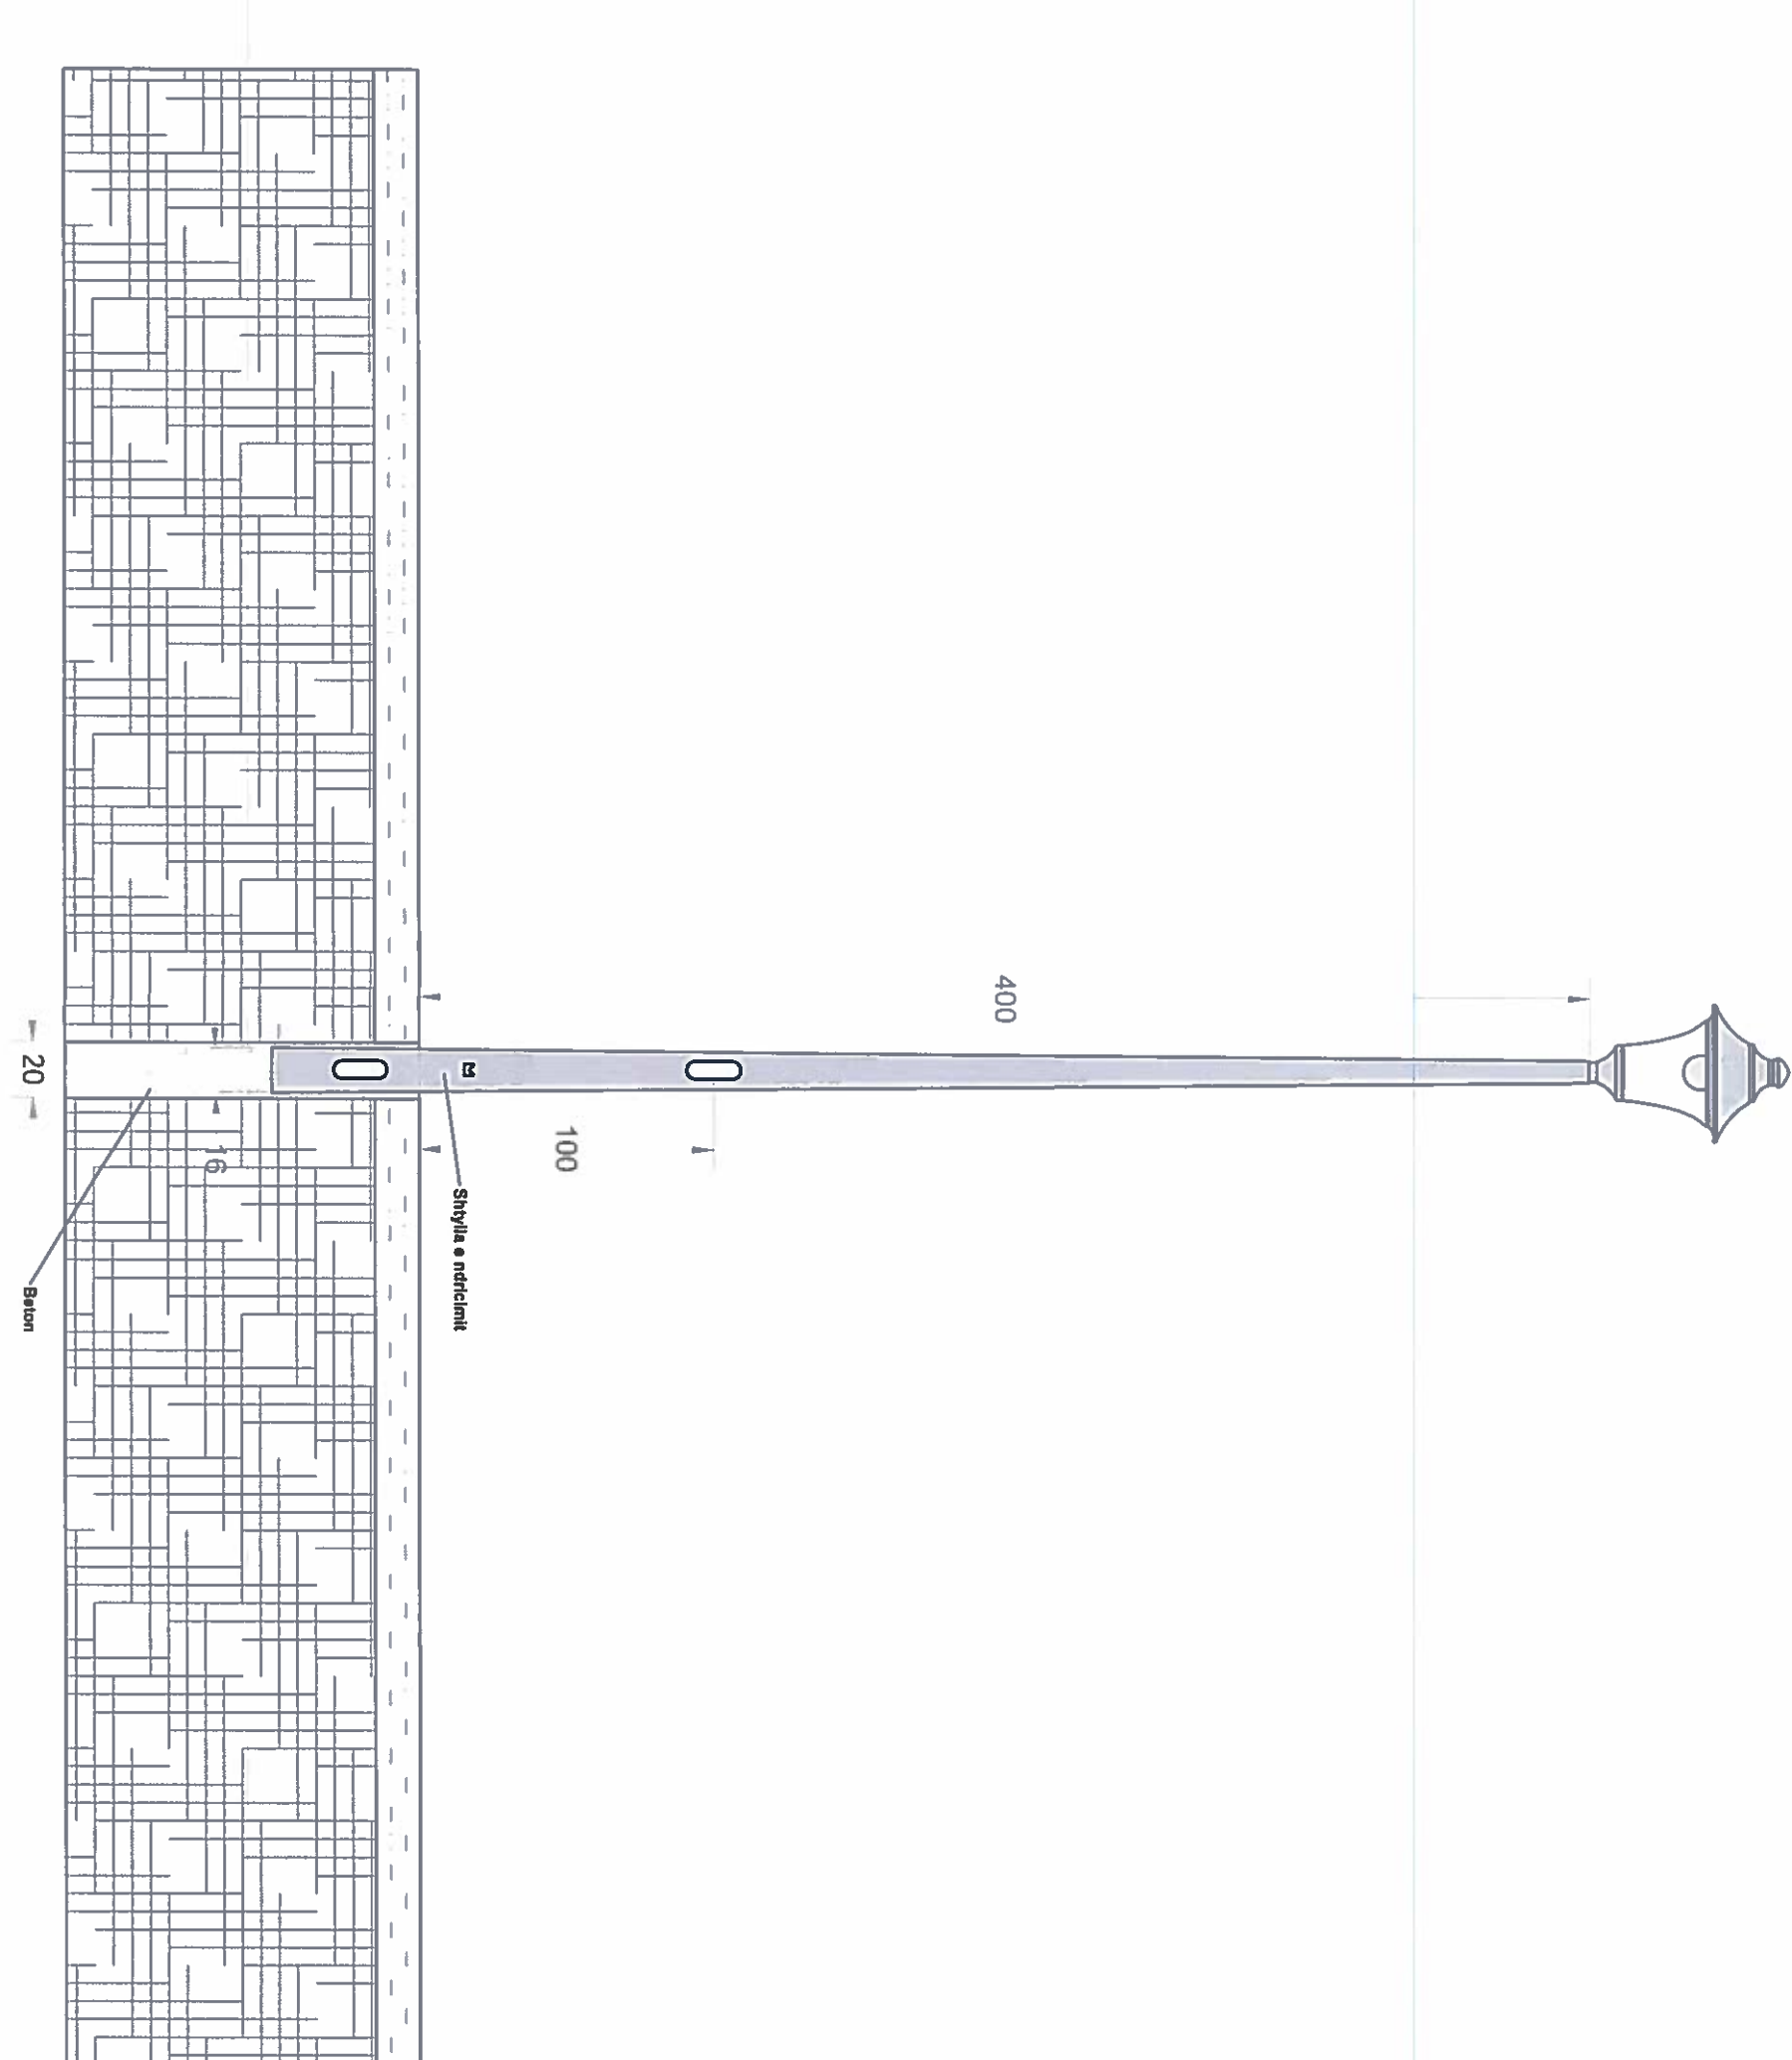




SKEMA E MONTIMIT TË KUADRIT  
TË KOMANDIMIT

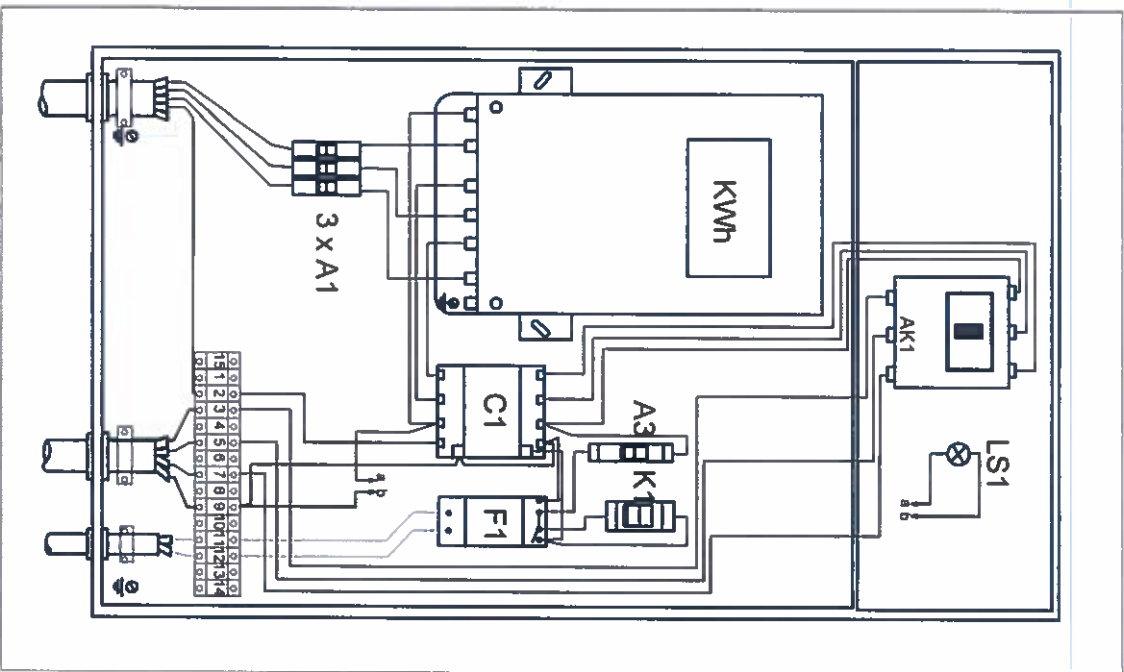


KUADRIT ELEKTRIK I NDRIÇIMIT  
(NDËRTIMI KONSTRUKTIV)

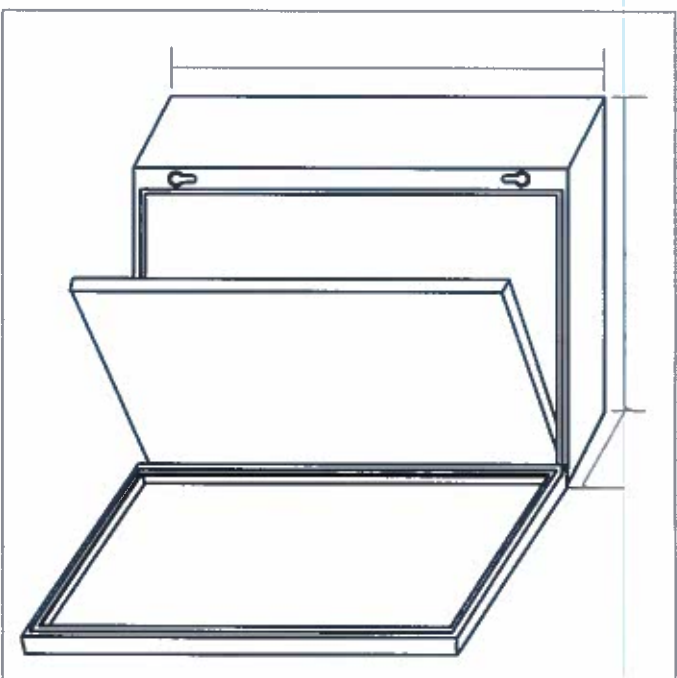

BRENDA KUADRIT

Parashkrimi	Sasia
AK1 Automati 4 polar, 16A, 380V	copë 1
LS1 Lampë sinjalizimi	copë 3
C1 Kontaktor 4 polar 18A, 380V/220V, 50 Hz	copë 1
A3 Çelës magnetotermik diferencial 1 polar, monoblok, 18A, 380V	copë 1
A1 Çelës magnetotermik diferencial 1 polar, monoblok, 18A, 380V	copë 3
F1 Relë kruptiv modular, 18A, 230V	copë 1
K1 Çelës sekolar Ttp: 0-1	copë 1
SI1 Sensor fotoelektrik për rreze infrapamirash	copë 1

LIDHJET ELEKTRIKE NË NDRIÇUES

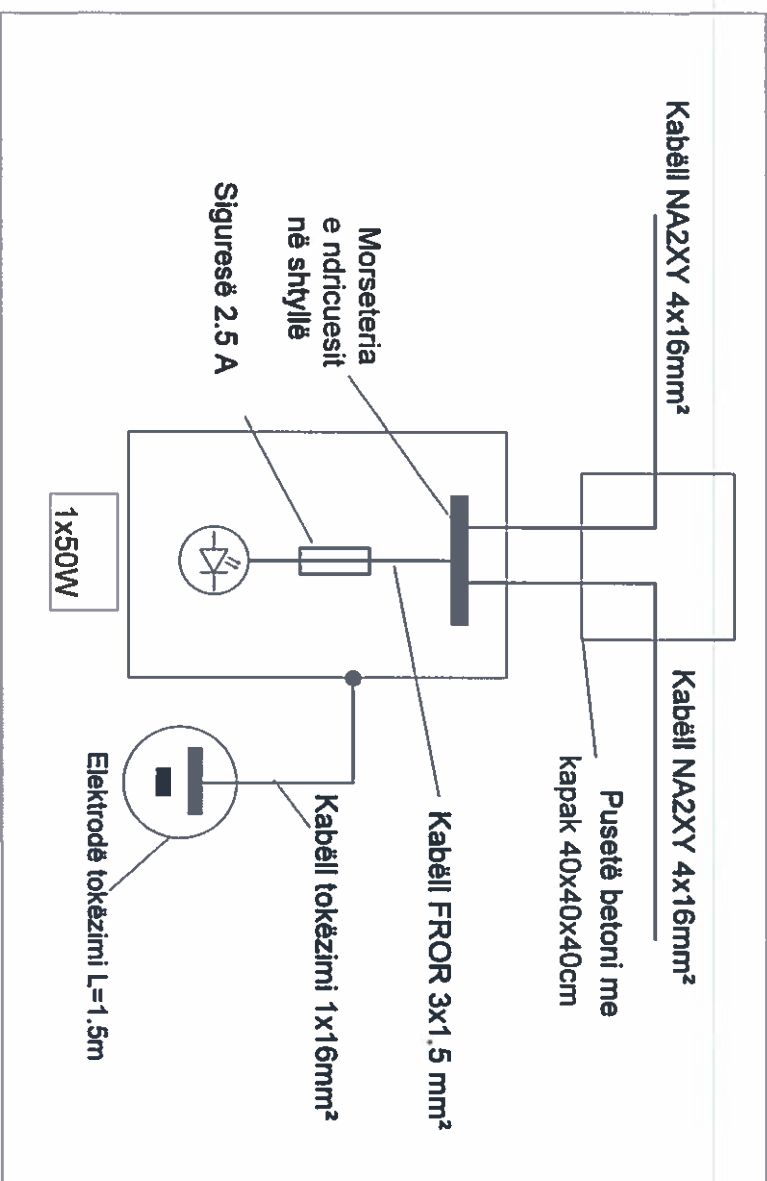

OBJEKTI  
KEND LOJRAHSH, LULISHTA PRAPA PALLATIT KINEZ

EMERTIMI I FLETES  
DETAJET E NDRIÇIMIT

Faza e Projektit

DProjektida Parapritja

DProjektida Parapritja

DProjektida Parapritja

DREJTORIA E PËRQUTSHMIE E PLANIFIKIMIT DHE  
ZHVILLIMIT TË TERRITORIT

DREJTORIA E PLANIFIKIMIT DHE ZHVILLIMIT TË TERRITORIT

Drejtor

Inzh. Lulzim Mashi

SEKTORI I PROJEKTEVE

Paragjyda Sektori

Inzh. Edon DILAVERI

GRUPI I PROJEKTIMIT

Artitekt

Art. Emrula Kogja

Artitekt

Art. Sandra Lekaj

Inzhiner Ndërtimi

Inzh. Xhemalje Rumlja

Inzhiner Elektrik

Inzh. Elsid Sadiku

Inzhiner Gjeodezi

Inzh.

LEGJENDE:

1. Niveli i tokës

2. Pusetë elektrike

3. Paneli elektrik komandimi

4. Lija nendokësore e ndriçimit

5. Numri i rëndor i ndriçimit

6. Paneli elektrik komandimi

7. Numri i rëndor i ndriçimit

8. Paneli elektrik komandimi

241. Num




Shyllë ndriçimi prej çeliku të zinkuar H=5.5m me 1 ndriçues

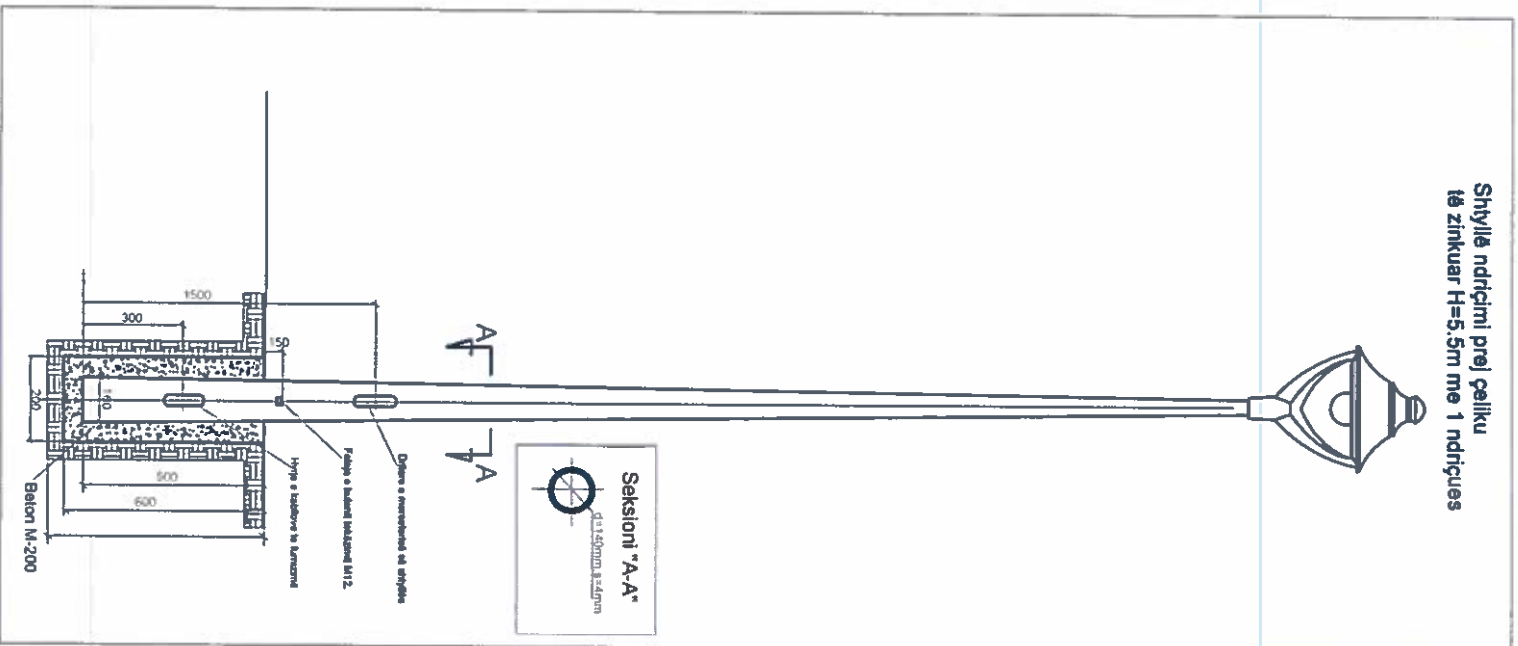


Detaj i montimit të pusetes dhe tokëzimit të shyllës

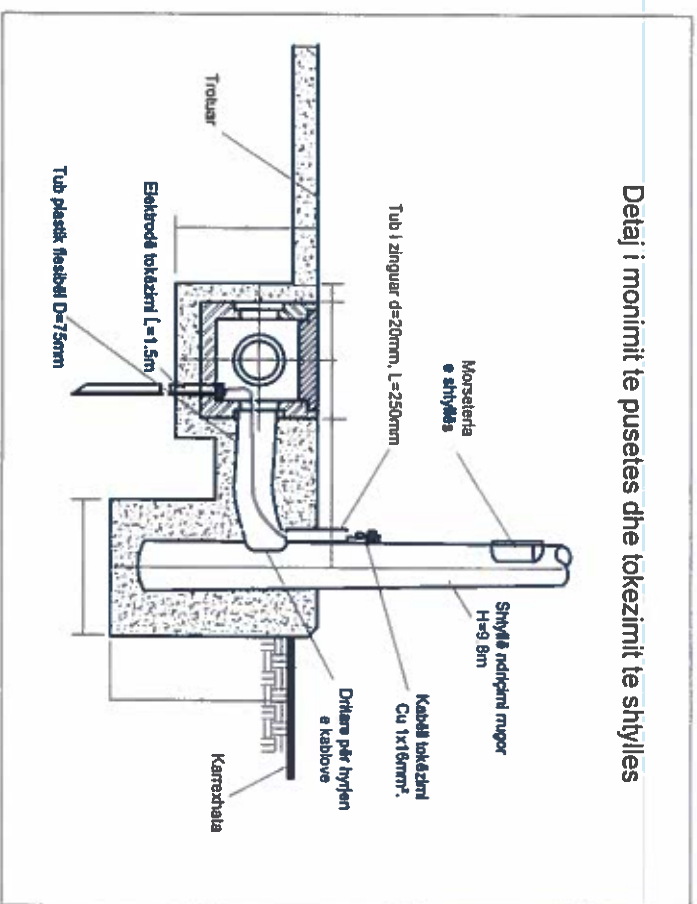


Detaj i tokëzimit të shyllës së ndriçimit

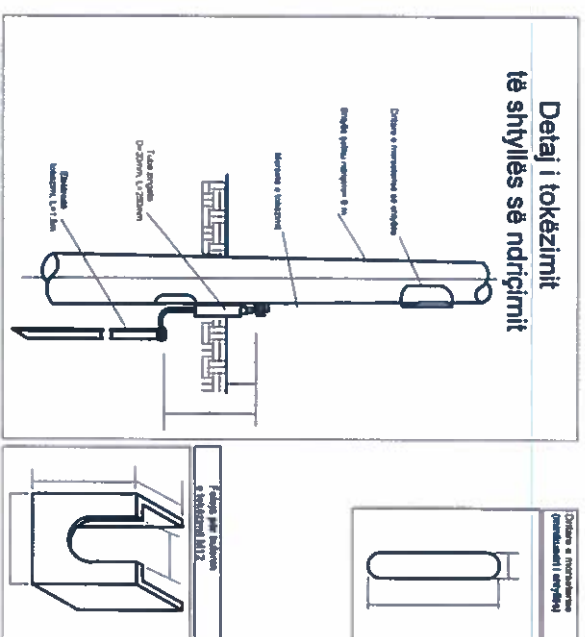


Planimetria e instalimit të rrjetit kabllor të ndriçimit

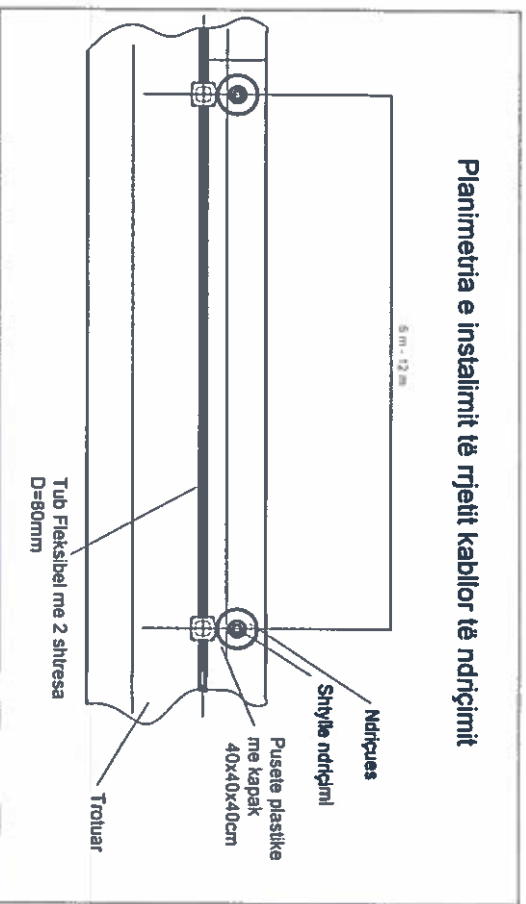

Konstruksioni i morseterisë

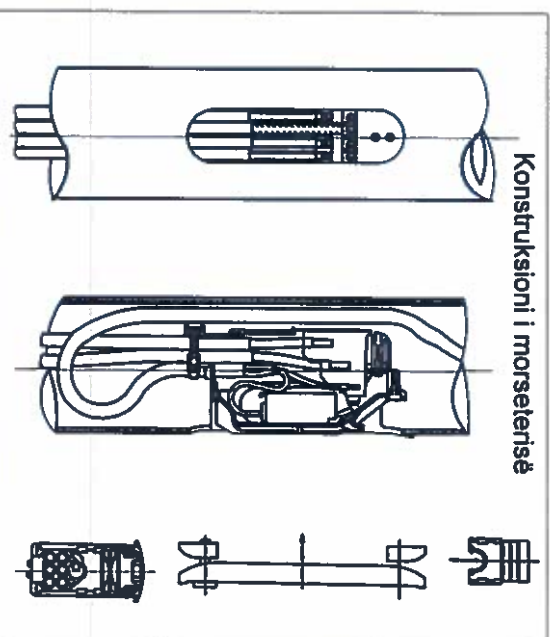

Shtimi i kablove në tokë

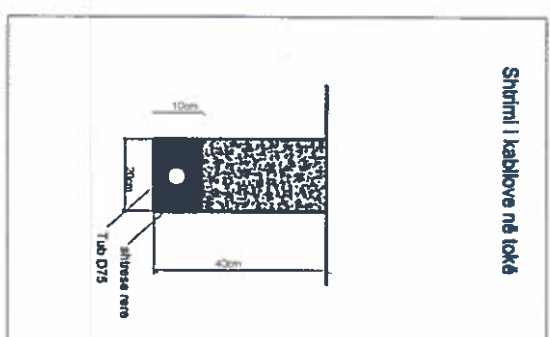

OBJEKTI  
KEND LORASH, LUUSHTA PRAPA PALLATIT KINEZ

EMERTIMI I PLETES  
DETAJET E NDRICIMIT

Faza e Projektit

Projekt-ide Paraprite

Projekt-ide Prafundimtare

Projekt Zbatim

DREJTORIA E PËRGJITHSHME E PLANIFIKIMIT DHE ZHYLLIMIT TË TERRITORIT

DREJTORIA E PLANIFIKIMIT DHE ZHYLLIMIT TË TERRITORIT

Drejtor

Inzh. Lulzim Meshi

SEKTORI I PROJEKTEVE

Përgjegjës Sektori

Inzh. Eton DILAVERI

GRUPI I PROJEKTIMIT

Arditakti

Ark. Emilda Kryja

Arditakti

Ark. Sandra Lekaj

Inzhener Ndërtimi

Inzh. Xhemajlla Ramnija

Inzhener Elektrik

Inzh. Esat Sadiku

Inzheneri Gjeodezi

Inzh.

LEGJENDE:

● Ndriçues rrethor

■ Pusete elektrike

▬ Panel elektrik komandimi

○ Lija ndriçuese e ndriçimit

3 Numri i ndriçuesit