



REPUBLIKA E SHQIPËRISË

**BASHKIA SHKODËR
KËSHILLI BASHKIAK**

Nr. 9882 prot.

Shkodër, më 03.07. 2026

**VENDIM
Nr. 59, datë 29.07.2026**

**PËR DHËNIE PËLQIMI PËR DHËNIE ME QIRA TË EKONOMISË PYJORE
“PRUEMOS SHELDI”, NJËSIA ADMINISTRATIVE RRETHINA , NGA STRA 50A,
PËR VAZHDIMIN E OPERIMIT TË ANTENËS SË KOMUNKIMIT TË KOMPANISË
TË TELEFONISË CELULARE “ONE ALBANIA SH.A”**

Këshilli Bashkiak Shkodër, në mbledhjen e tij të datës 29.07.2026, me propozim të Kryetarit të Bashkisë, mbështetur në nenin 54, shkronja “e/1”, të ligjit nr. 139/2015, datë 17.12.2015, “Për vetëqeverisjen vendore”, të ndryshuar; në nenin 12 të ligjit nr. 57/2020, “Për pyjet”, të ndryshuar; në Vendimin e Këshillit të Ministrave nr. 433, datë 08.06.2016, “Për transferimin në pronësi të bashkive të pyjeve dhe kullotave publike, sipas listës së inventarëve, dhe aktualisht në administrim të Ministrisë së Mjedisit e të ish-komunave/bashkive”, të ndryshuar; në Vendimin e Këshillit të Ministrave nr. 559, datë 29.07.2022, “Për përcaktimin e çmimeve dhe tarifave për dhënien në shfrytëzim/përdorim të fondit pyjor kombëtar, për veprimtari ekonomike, si dhe për prodhimet drusore dhe jodrusore pyjore”; në Udhëzimin e Ministrisë së Mjedisit nr. 1, datë 09.06.2016, “Për rregullat, procedurat e kërimit, të shqyrtimit e të miratimit të kërkesave për dhënien në përdorim të fondit pyjor dhe kullor publik”, si dhe në dokumentacionin e përgatitur nga administrata e Bashkisë,

VENDOSI:

1. Të japë pëlqimin për dhënien me qira të sipërfaqes prej 250 m² në ekonominë pyjore “Pruemos Sheldi”, Njësia Administrative Rrethina, Bashkia Shkodër, nga str. 50/A, me gjatësi të rrugës së aksesit 0,89 km, për një afat 5-vjeçar, për vazhdimin e operimit të antenës së komunikimit celular të operatorit të telefonisë celulare “One Albania” sh.a., sipas planimetrisë bashkëlidhur.
2. Për zbatimin e këtij vendimi ngarkohet Kryetari i Bashkisë Shkodër.


3. Ky vendim hyn në fuqi sipas përcaktimeve të pikës 6 të nenit 55 të ligjit nr. 139/2015, “Për vetëqeverisjen vendore”, të ndryshuar.

Miraturar me 35 vota

Vota Pro	35
Vota Kundër	0
Vota Abstenim	0
Zbardhur me datë	30.07.2026

SEKRETARE


Sabina Danaj

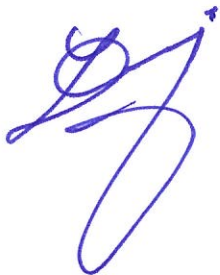

KRYETAR





PLANVENDOSJE E RRUGES SE AKSESIT TE STACIONIT "ONE ALBANIA" SH.A, SHKODRA NEW 1272 H=48m SH 1:2500

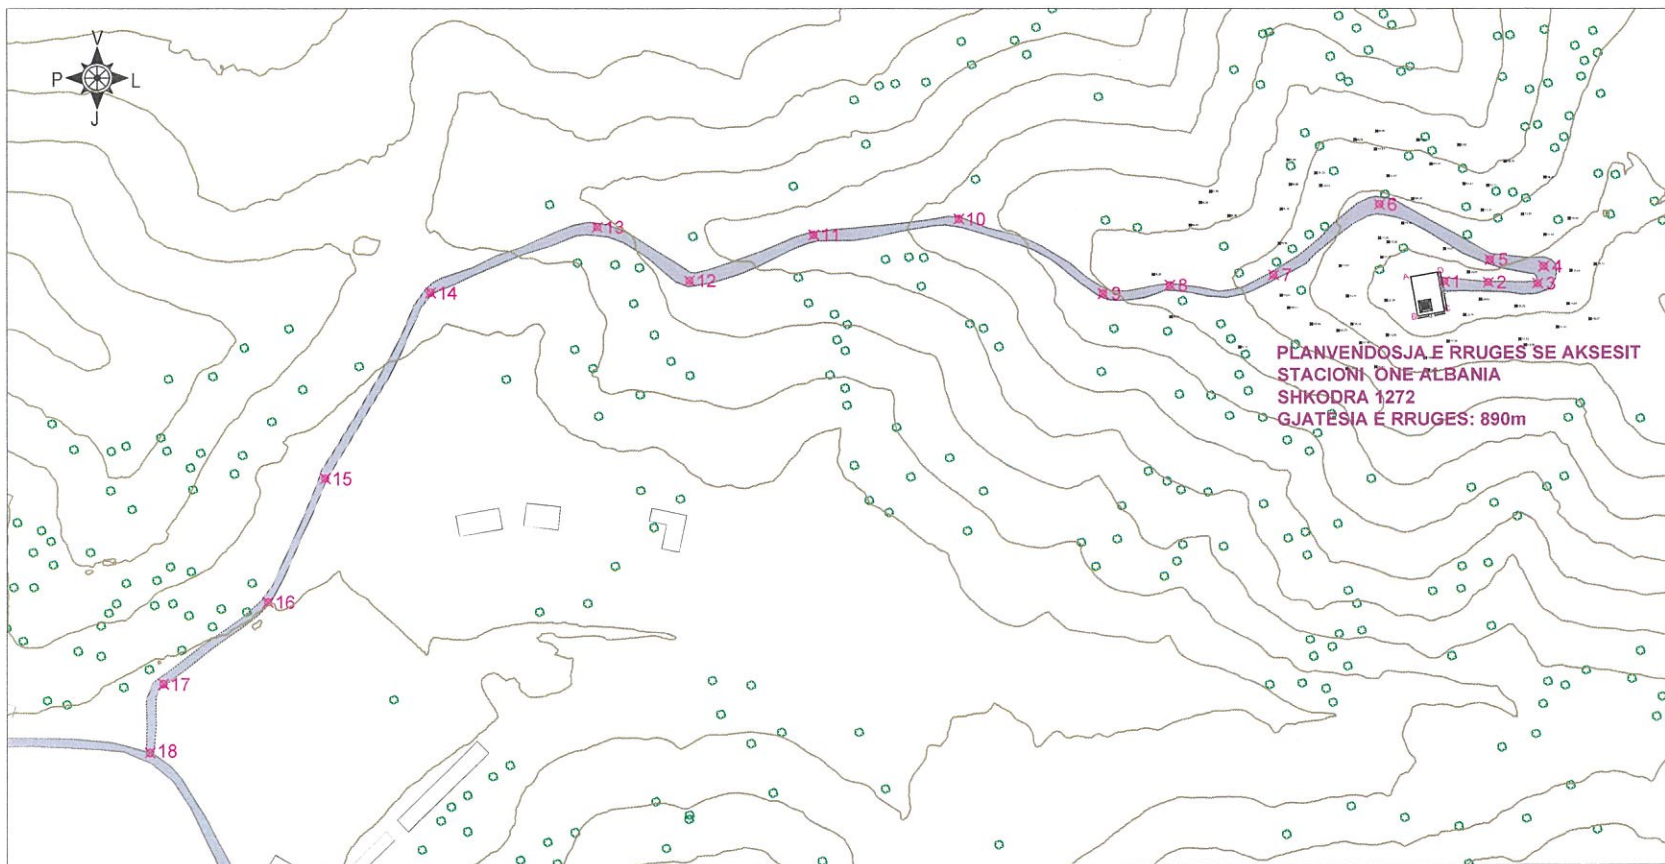

Plani Topografik 1:10,000

Plani Kadastral 1:5000

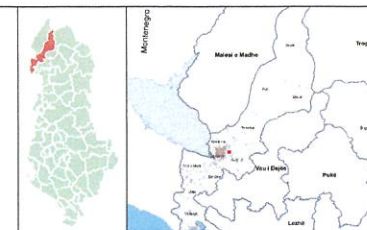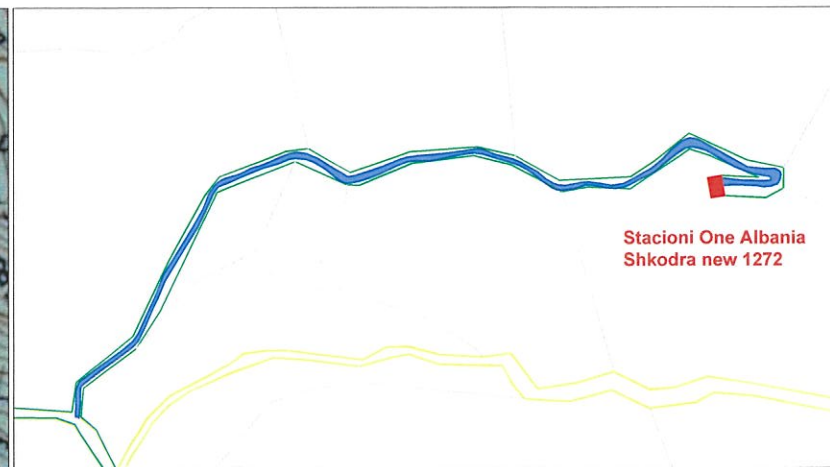

	Pole / Mast ONE
	Pole / Mast pale te treta
	Rruge e dedikuar per stacionet
	Rruge
	Objekti
	Park / Zone e gjelberuar / Peme
	Permasa ne metra
	Nr Rendor i nyjes se aksit
	Linje Tensioni Elektrike
	Kabine Elektrike
	Shlyte Elektrike
	Kuote topografike (mmnd)

Pika	E (m)	N (m)	Z (m)
1	379663.145	4658395.061	123.52
2	379684.182	4658394.741	123.3
3	379707.782	4658394.207	122.39
4	379710.665	4658402.424	121.84
5	379684.93	4658405.625	118.88
6	379632.166	4658432.319	112.6
7	379581.578	4658398.402	103.48
8	379531.791	4658393.445	93.9
9	379499.841	4658389.52	88.26
10	379430.768	4658425.436	74.34
11	379361.289	4658417.814	64.97
12	379301.844	4658395.889	54.87
13	379257.822	4658421.578	46.63
14	379177.954	4658390.098	33.9
15	379127.586	4658301.83	24.34
16	379100.194	4658242.634	20.41
17	379050.091	4658203.244	18.33
18	379045.348	4658168.187	17.51

Shenime:
Gjatësia totale e rruges: 890m
Te gjitha permasat jane ne metra nese nuk specifikohet ndryshe
Sistemi koordinativ i perdorur ne matje: UTM Zone 34N

Klienti:
ONE Albania sh.a
Adresa: Rr. "Muhedin Ligami", Kompleksi "Square21", Tiranë, Shqipëri

Planvendosja e stacionit:

Stacioni: "Shkodra new"

Site Code: 1272

Adresa: Krr. e Bokave te Siperme Shkoder

Shkalla	1:2500	Fleta	2 nga 2
Formati	A3 (297x420)	Data	06/07/2026
Inxhinier Gjeodet	Faton Kurti	Nenshtetimi	Fati
Licenca	T.1626		

Konsulent
Decagon shpk
NIPT: M3272/403Q
Adresa: Pallati nr-20, Kat i pare, Nr. Pausurje 1/1331-NB, ZK 8532,
Lugje Eftanije, njege Shkoderi, Fier Shqiperi

--> Vijn nga: Vol. _____, Fq. _____

Zona Kadastrale: 1209 NR. i PASURISE: 317

Vijon në: Vol. _____, Fq. _____ deri në Vol. _____, Fq. _____ -->

Indeksi i Hartës: K - 34 - 64 - (194-C)

PERFUNDIMTARE (data): 04/02/2021

Adresa e pasurisë: Rrethi SHKODËR Q/F BLERAN

Rr/L	P/G	Sh	K	Ap
------	-----	----	---	----

B-SEKSIONI I PERSHKRIMIT TE PASURISE

Lloji I Pasurisë PYLL Brenda V.K.N. Jo ---> Po, Ref: PL.RREG.

Pershkrim i Veçantë

Mbi Këtë Pasuri Ndodhen Këto
Parcela: Sh57 00 049,050a.
Brenda Kesaj Pasurie Ka
Ndertime Edhe Toke Te
Tjetërsuar (sipas Ortofotos)

Sip. Totale e Pasurisë	Nga Sip. Totale: sa Truall	Nga Sip. Truall: sa Ndërtësë	Për pjesën e përbashkët:
1. <u>713500</u> m ²	1. _____m ²	1. _____m ²	PALLAT
Ref <u>00000844</u>	Ref _____	Ref _____	
1. <u>712330</u> m ²	1. _____m ²	1. _____m ²	Kuota e pjesëmarrjes:
Ref <u>LN 2019</u>	Ref _____	Ref _____	_____ %
1. _____m ²	1. _____m ²	1. _____m ²	Nr.i Pasurisë (Pallat):
Ref _____	Ref _____	Ref _____	_____
1. _____m ²	1. _____m ²	1. _____m ²	Vol. _____ Fq. _____
Ref _____	Ref _____	Ref _____	

C-SEKSIONI I PRONESISE

[illegible]