

RISISTEMIM I SHESHIT "LUIGJ GURAKUQI"

BASHKIA SHKODËR



Imazhe tre-dimensionale të sheshit të propozuar



BASHKIA SHKODËR

Sheshi "LUIGJ GURAKUQI"
Projekti për kthimin në
shesh këmbësorësh

OBJEKTI:
Sheshi "LUIGJ GURAKUQI"

VENDNDODHJA:
SHKODËR

PROJESTES:
BASHKIA SHKODËR

EMERTIM I FLETES:
Imazhe tre-dimensionale

Numeri i fletës:	Shiriti:	Data:
A - 8		Tetor 2012

STUDIO PROJEKTIMI



Ekipi pjesëmarrës	Firma
-------------------	-------

ARHITEKTURA	Ark. Mansida TUXHARI	
	Ark. Denada Veizaj	

STRUKTURA	Inzh. Markel BABALËGJU	
	Inzh. Altin Sula	

KONJULTOR	Ark. Aida Shilaku	
-----------	-------------------	--

Fotomontazh



BASHKIA SHKODËR

Sheshi "LUIGJ GURAKUQI"
Projekti për kthimin në
shesh këmbësorësh

OBJEKTI:		
Sheshi "LUIGJ GURAKUQI"		
VENDNDOSHJA:		
SHKODËR		
FORCESI:		
BASHKIA SHKODËR		
LLOJI I VEPRIT:		
Fotomontazh		
Skema/Shek:	Shek:	Data:
A - 10		Tetor 2012
STUDIO PROJEKTIMI		
		UTS-01 Urban & Transport Structures Lidh. Nr. N-073702
Ekipi pjesëmarrës		Firma
INZHENJERJA	Ark. Merida TUKSHAJI	
	Ark. Denada Veizaj	
STRUKTURA	Inzh. Marial BABALLËKU	
	Inzh. Altin Sula	
KONSULTI	Ark. Aida Shitaku	

Fotomontazh sheshit të propozuar



BASHKIA SHKODËR

Sheshi "LUIGJ GURAKUQI"
 Projekti për kthimin në
 shesh këmbësorësh

OBJEKTI:
 Sheshi "LUIGJ GURAKUQI"

VENDNDODHJA:
 SHKODËR

POSIBTESI:
 BASHKIA SHKODËR

EMERTIM I FLITES:
 FOTOMONTAZH

Numri i flites:	Shekulli:	Data:
A - 7		Tetor 2012

STUDIO PROJEKTIMI



UTS-01
 Urban & Transport Structures
 Lic. Nr. N-5737/2


Ekipi përsëlarës	Firma
------------------	-------

ARHITEKTURA	Ark. Mansida TUXHARI	
	Ark. Donada Veizaj	

STRUKTURA	Inzh. Markel BABALLËKU	
	Inzh. Altin Sula	

KONSTATO	Ark. Aida Shitaku	
----------	-------------------	--

Gjelbërimi i propozuar në shesh Sh 1:1000

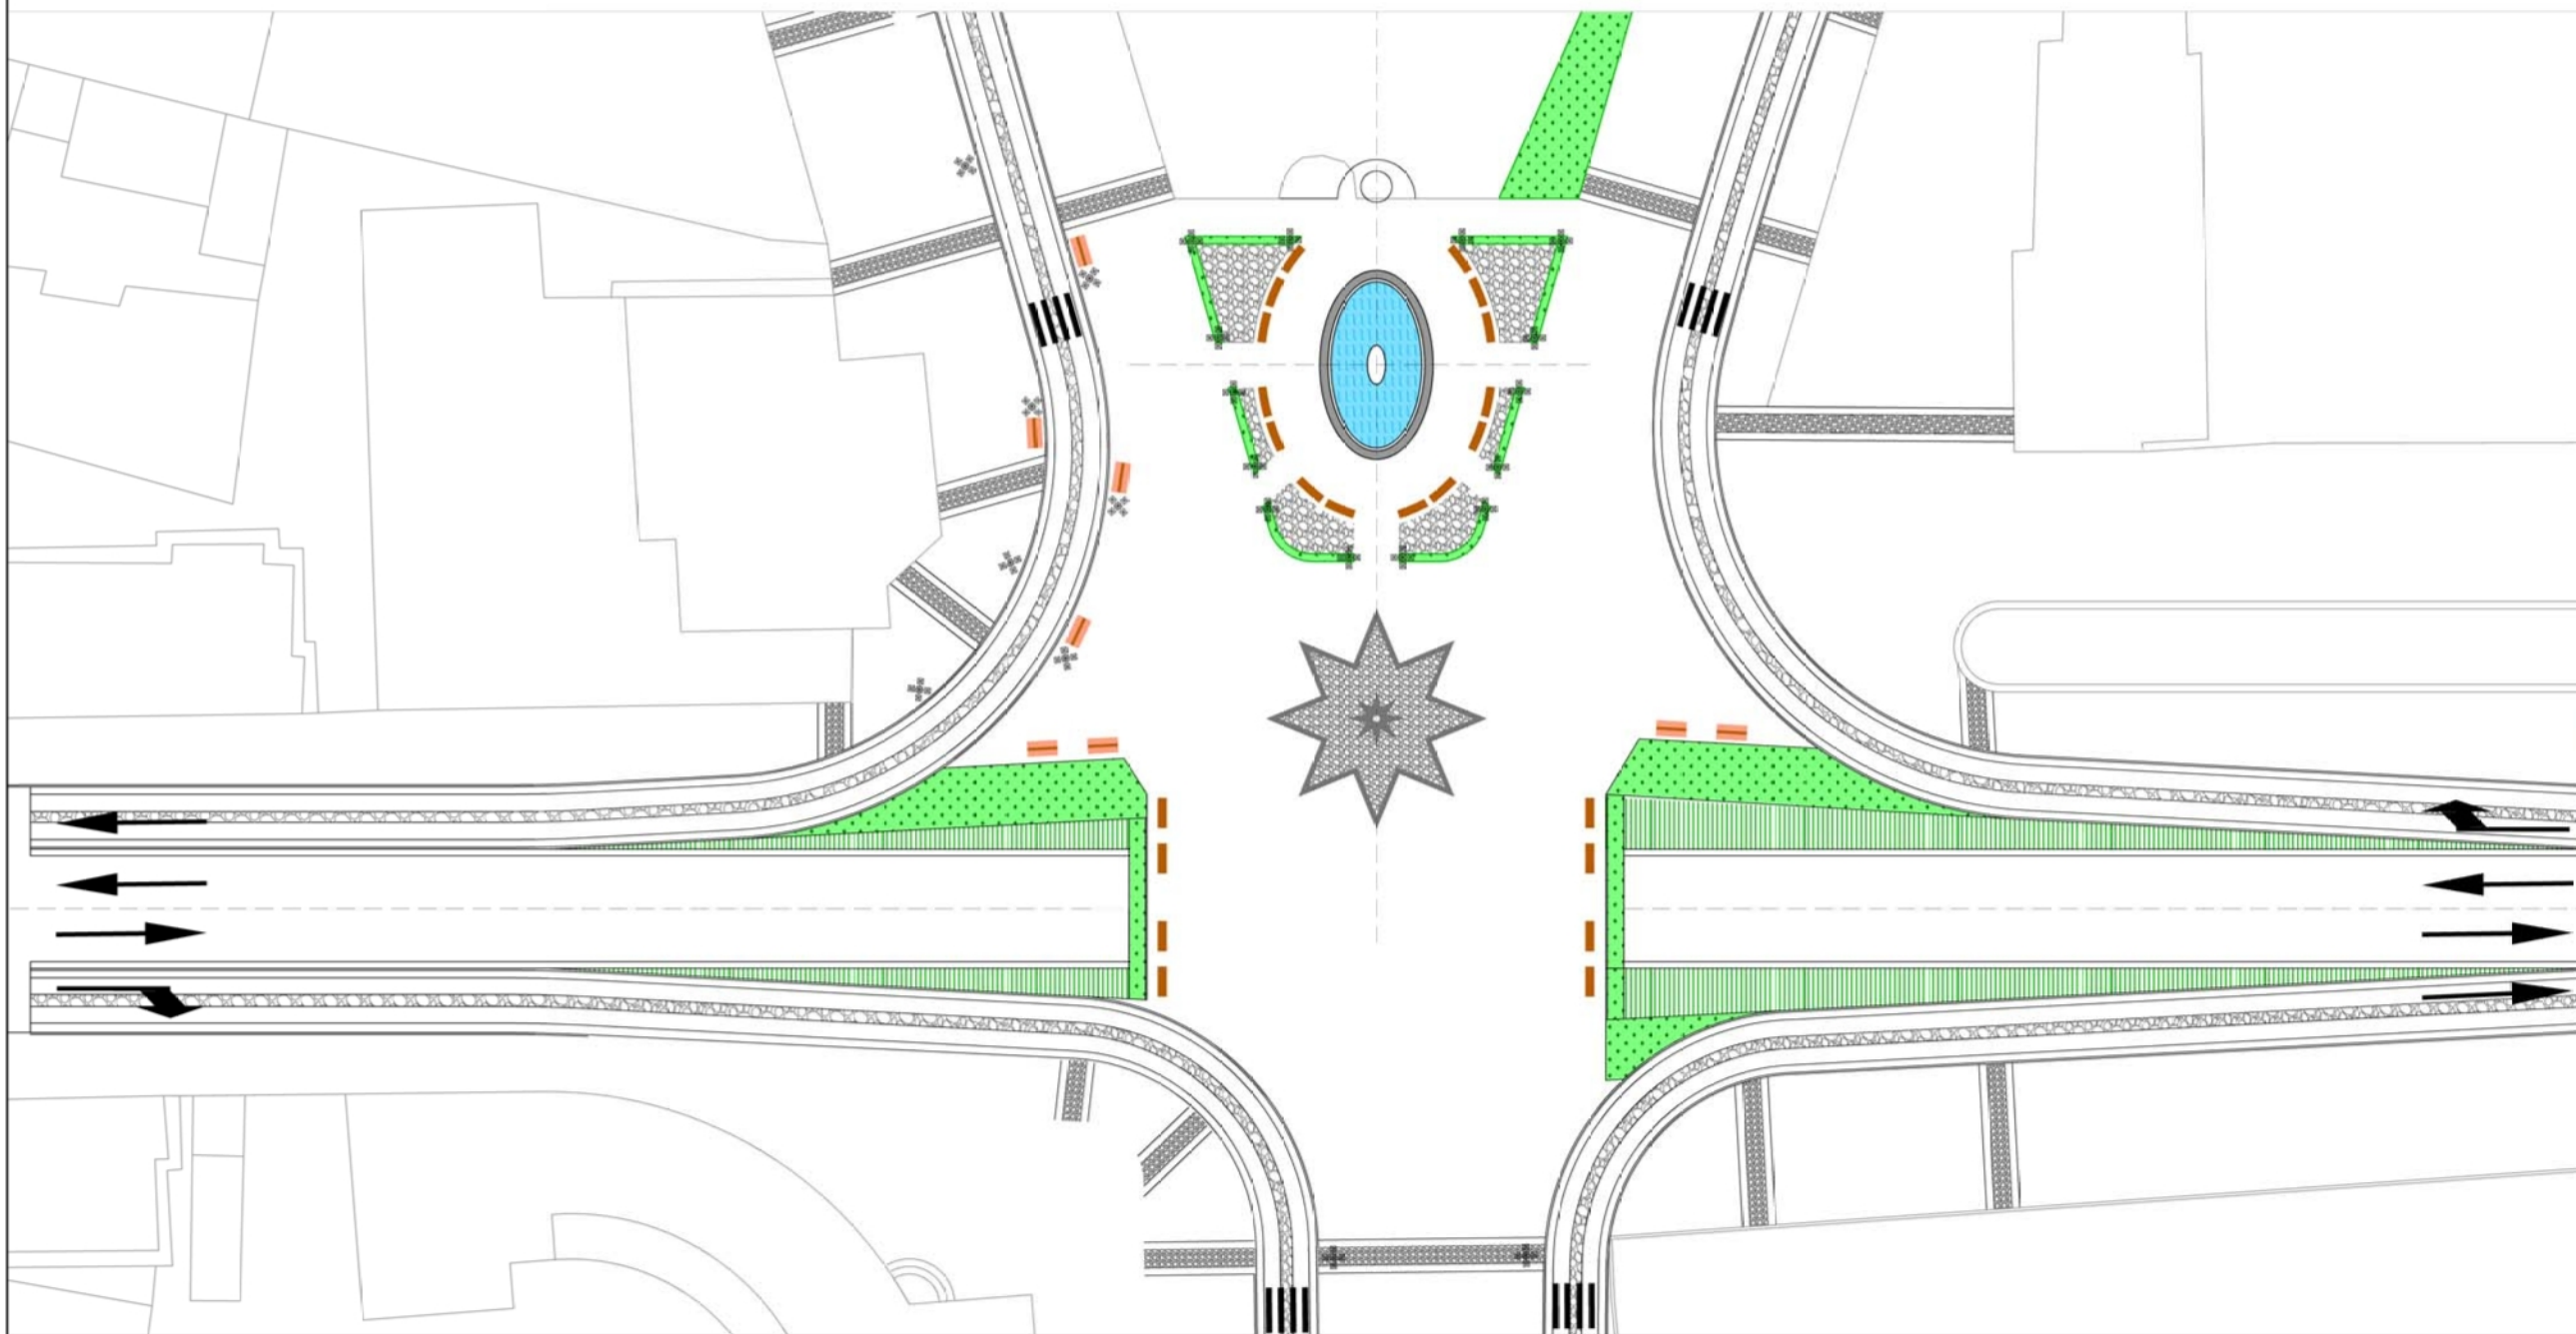

Gjelbërimi i propozuar



BASHKIA SHKODËR

Sheshi "LUIGJ GURAKUQI"
 Projekti për kthimin në
 shesh këmbësorësh

OBJEKTI:
 Sheshi "LUIGJ GURAKUQI"

VENDNDODHJA:
 SHKODËR

POROSITËS:
 BASHKIA SHKODËR

EMËRTIMI I FLETËS:
 PLAN I PËRGJITHSHËM

Numri i fletës: A - 5	Shkalla: 1:1000	Data: Tetor 2012
---------------------------------	--------------------	---------------------

STUDIO PROJEKTIMI



Ekipi pjesëmarrës	Firma
-------------------	-------

ARKITEKTURA	Ark. Marsida TUXHARI	
	Ark. Denada Veizaj	

STRUKTURA	Inxh. Markel BABALLËKU	
	Inxh. Altin Sula	

KONSULTOI	Ark. Aida Shllaku	
-----------	-------------------	--

Imazh tre-dimensional i sheshit të propozuar



BASHKIA SHKODËR

Sheshi "LUIGJ GURAKUQI"
 Projekti për kthimin në
 shesh këmbësorësh

OBJEKTI:
 Sheshi "LUIGJ GURAKUQI"

VENDNDOSHJA:
 SHKODËR

PROJEKTI:
 BASHKIA SHKODËR

KRYEMIRATA - FLETËS:
 PAMJE TRE-DIMENSIONALE

Numri i fletës:	Ditë:	Data:
A - 6		Tetor 2012

STUDIO PROJEKTIMI



Ekipi pjesëmarrës:	Firma:
--------------------	--------

ARHITEKTURA	Ark. Marsida LUXHARI	
	Ark. Denada Veizaj	

ETIKJETURA	Ingj. Mikel BABALLEKU	
	Ingj. Altin Sula	

KONSULTO	Ark. Aida Shitaku	
----------	-------------------	--

Imazhe tre-dimensionale të sheshit



BASHKIA SHKODËR

Sheshi "LUIGJ GURAKUQI"
Projekti për kthimin në
shesh këmbësorësh

OBJEKTI:
Sheshi "LUIGJ GURAKUQI"

VENDNDODHJA:
SHKODËR

POSIDITES:
BASHKIA SHKODËR

ESKIZET / FLITET:
Imazhe tre-dimensionale

Numri i Nditës:	Shekulli:	Data:
A - 9		Tetor 2012

STUDIO PROJEKTIMI



UTS-01
Urban & Transport Structures
Lic. Nr. N-5737/2

Ekipi përgjegjës	Firma
------------------	-------

AUTODITUESIA	Ark. Mansida TUXHARI	
	Ark. Donada Veizaj	

STRUKTURIA	Inzh. Markel BABALLËKU	
	Inzh. Altin Sula	

KONSTATO	Ark. Aida Shitaku	
----------	-------------------	--

PROPOZIME PËR MOBILIMIN E SHESHIT

Ide për stolat



stol klasik metalik

Ide për grilat e pemëve



Ide për koshat e mbledhjes së diferencuar të mbeturinave



Ide për ndriçimin



Ide për stola modernë druri



Ide për mbajtëse biçikletash në shesh



BASHKIA SHKODËR

Sheshi "LUIGJ GURAKUQI"
Projekti për kthimin në
shesh këmbësorësh

OBJEKTI:
Sheshi "LUIGJ GURAKUQI"

VENDNDOSHJA:
SHKODËR

POSHTESIA:
BASHKIA SHKODËR

SHËRTIM I FLITËS:
FOTOMONTAZH

Numri i flitës:	Shkalla:	Data:
A - 5		Tetor 2012

STUDIO PROJEKTIMI




Ekipi përsëlimarës	Firma
--------------------	-------

ARHITEKTURA	Ark. Mansida TUXHARI	
	Ark. Donada Veizaj	

STRUKTURA	Insh. Markel BABALLËKU	
	Insh. Altin Sula	

KONSULTO	Ark. Aida Shitaku	
----------	-------------------	--

Plani i Përgjithshëm i sheshit Sh 1:1000

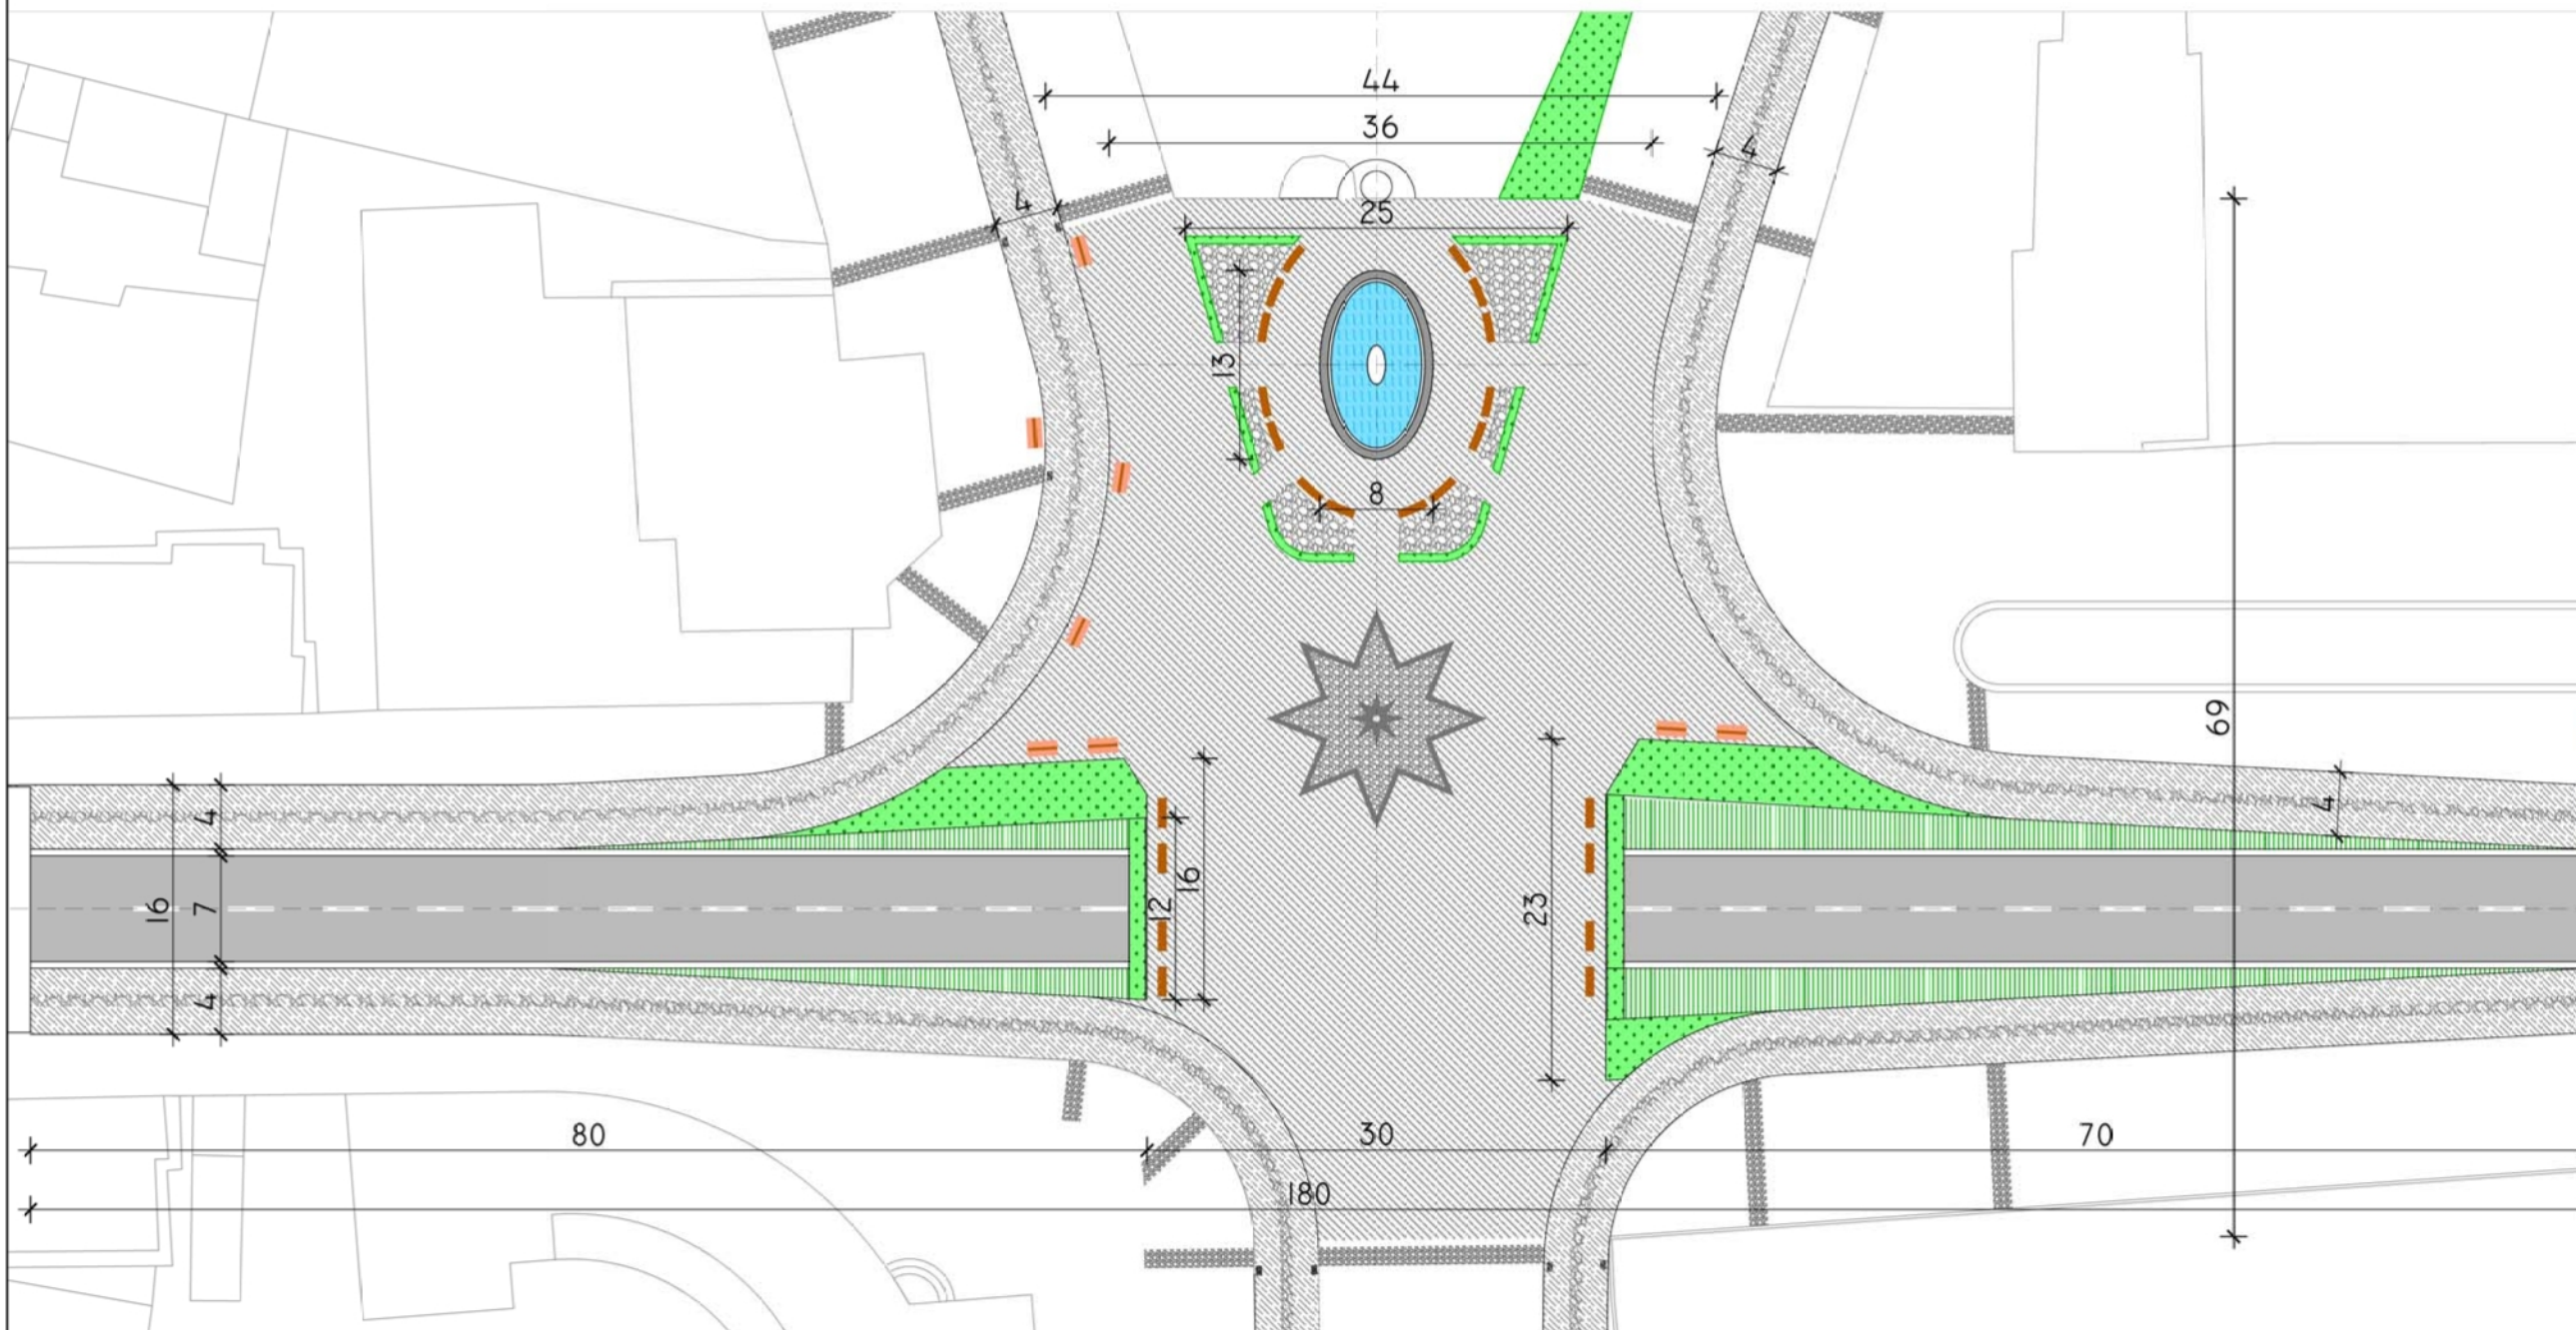

BASHKIA SHKODËR

Sheshi "LUIGJ GURAKUQI"
Projekti për kthimin në
shesh këmbësorësh

OBJEKTI:
 Sheshi "LUIGJ GURAKUQI"

VENDNDODHJA:
 SHKODËR

POROSITËS:
 BASHKIA SHKODËR

EMËRTIMI I FLETËS:
 PLAN I PËRGJITHSHËM

Numri i fletës: A - 1	Shkalla: 1:1000	Data: Tetor 2012
---------------------------------	--------------------	---------------------

STUDIO PROJEKTIMI



Ekipi pjesëmarrës	Firma
-------------------	-------


ARKITEKTURA	Ark. Marsida TUXHARI	
	Ark. Denada Veizaj	

STRUKTURA	Inxh. Markel BABALLËKU	
	Inxh. Altin Sula	

KONSULTOI	Ark. Aida Shllaku	
-----------	-------------------	--

Siperfaqe e sitemuar 3500 m²

Modelimi i dyshemesë të sheshit

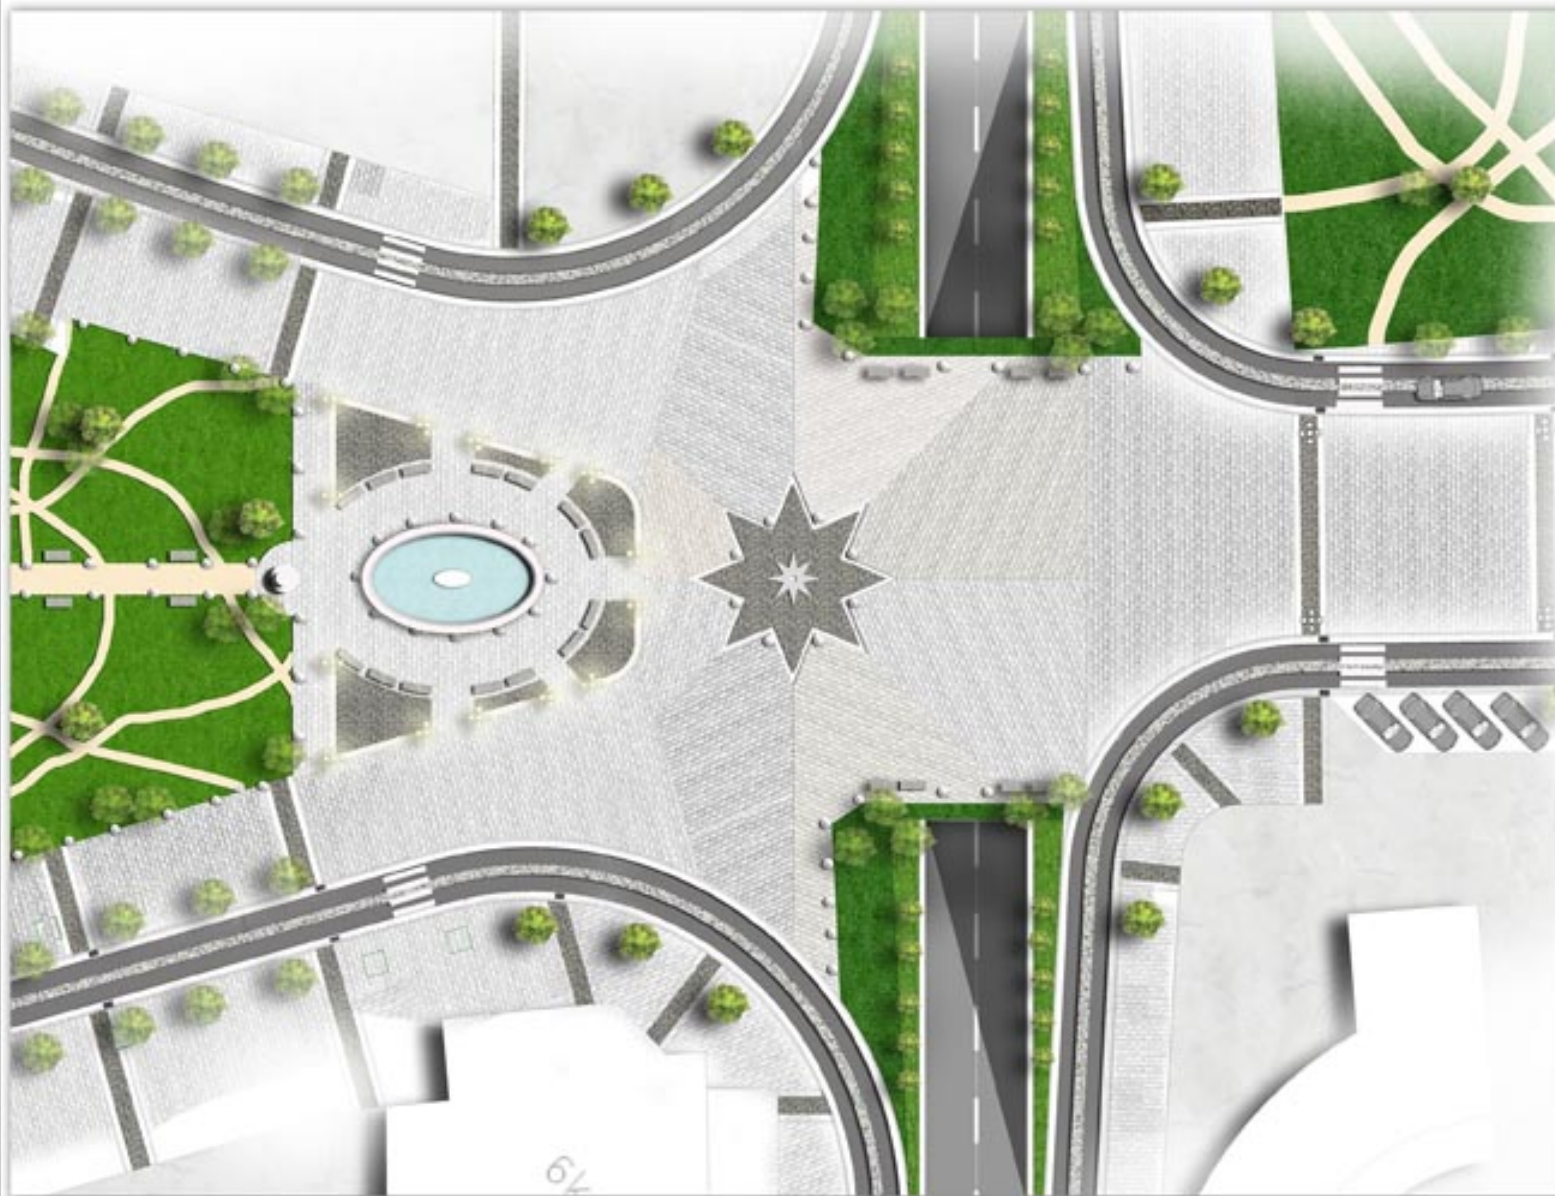

BASHKIA SHKODËR

Sheshi "LUIGJ GURAKUQI"
Projekti për kthimin në
shesh këmbësorësh

OBJEKTI:
Sheshi "LUIGJ GURAKUQI"

VENDNDODHJA:
SHKODËR

POSIDITES:
BASHKIA SHKODËR

EMERTIM I FLITES:
Modelimi i dyshemesë të sheshit

Niveli i fletës:	Shekulli:	Data:
A - 0		Tetor 2012

STUDIO PROJEKTIMI



Ekipi përsëmtarës	Firma
-------------------	-------

AUTODITUESJA	Ark. Mansida TUXHARI	
	Ark. Donada Veizaj	


STRUKTURIA	Inzh. Markel BABALLËKU	
	Inzh. Altin Sula	

KONSTATO	Ark. Aida Shitaku	
----------	-------------------	--

RISISTEMIM I SHESHIT "NËNË TEREZA"



Mënyrë e vendosjes së teksturës në shesh Sh 1:1000

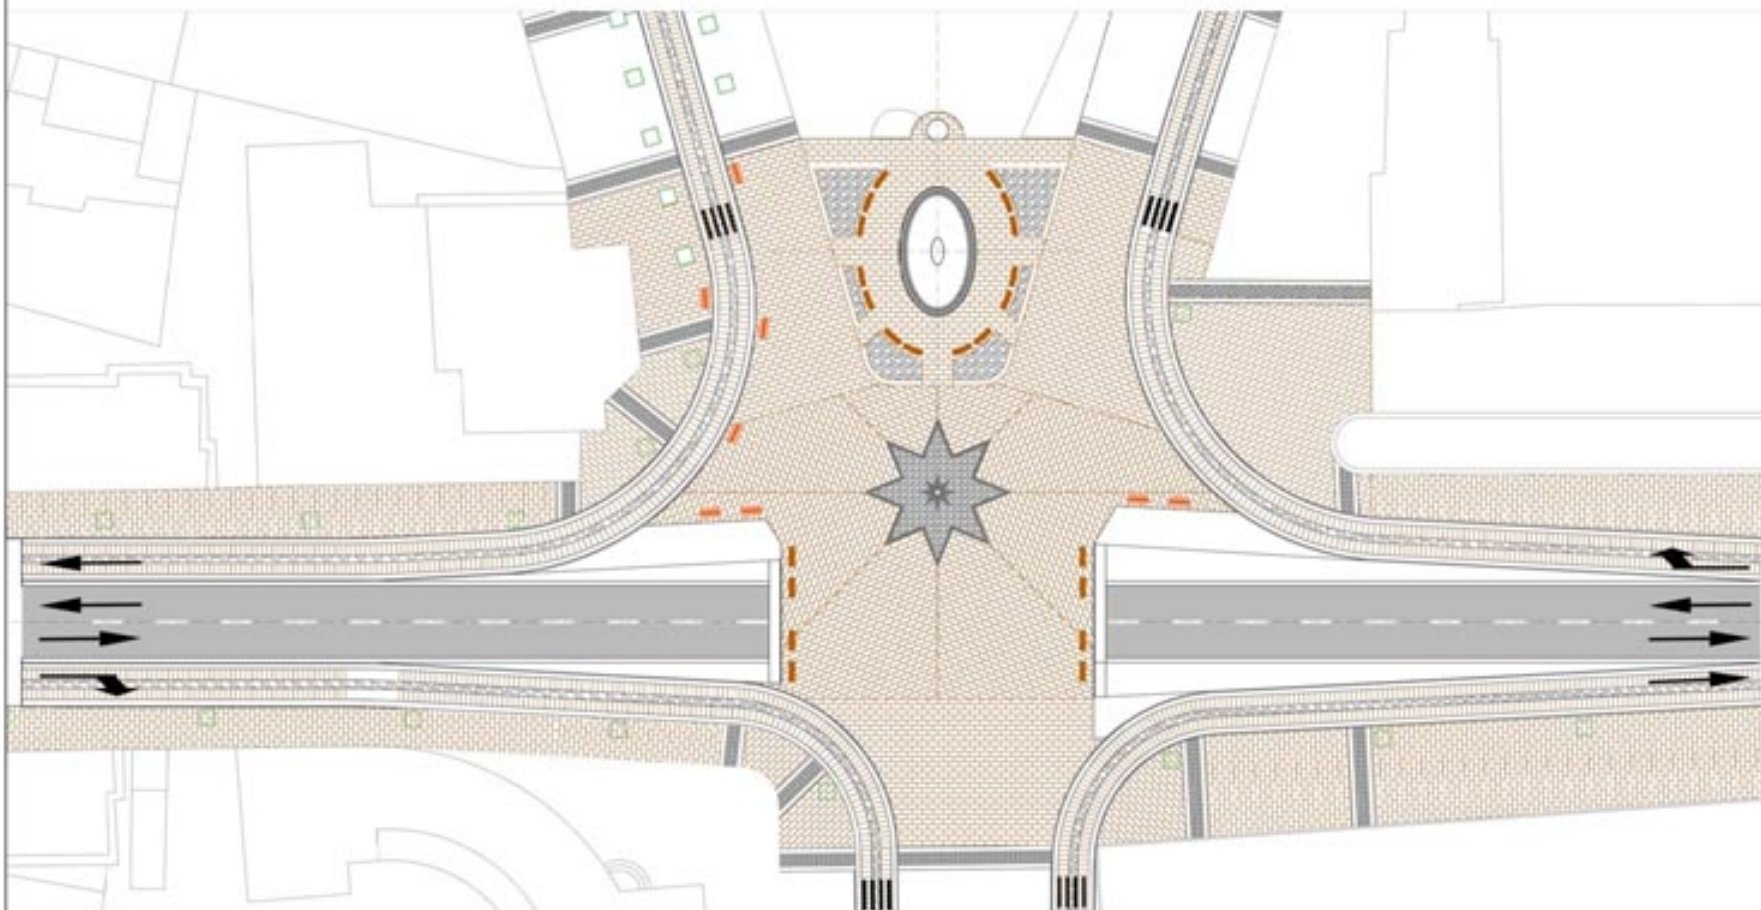

Lidhje e simbolikës në vizatim me pamje të pllakave të përdorura



BASHKIA SHKODËR

Sheshi "LUIGJ GURAKUQI"
Projekti për kthimin në
shesh këmbësorësh

OBJEKTI:
Sheshi "LUIGJ GURAKUQI"

VENDNDORËSI:
SHKODËR

KOMUNITETI:
BASHKIA SHKODËR

SHËRTAB / FLETËS:
PLAN I PËRGJITHSHËM

Numri i fletës: A - 3	Shkallë: 1:1000	Data: Tetor 2012
---------------------------------	--------------------	---------------------

STUDIO PROJEKTIMI



Ekipi pjesëmarrës	Firma
-------------------	-------

ARHITEKTURA	Ark. Marsida TUXHARI	
	Ark. Denada Veizaj	

STRUKTURA	Inzh. Marinel BABALLEKU	
	Inzh. Altin Sula	

KONSULTO	Ark. Aida Shliaku	
----------	-------------------	--